



ÚPSÚ SMIDARY - ZMĚNA Č.2

veřejně prospěšné stavby

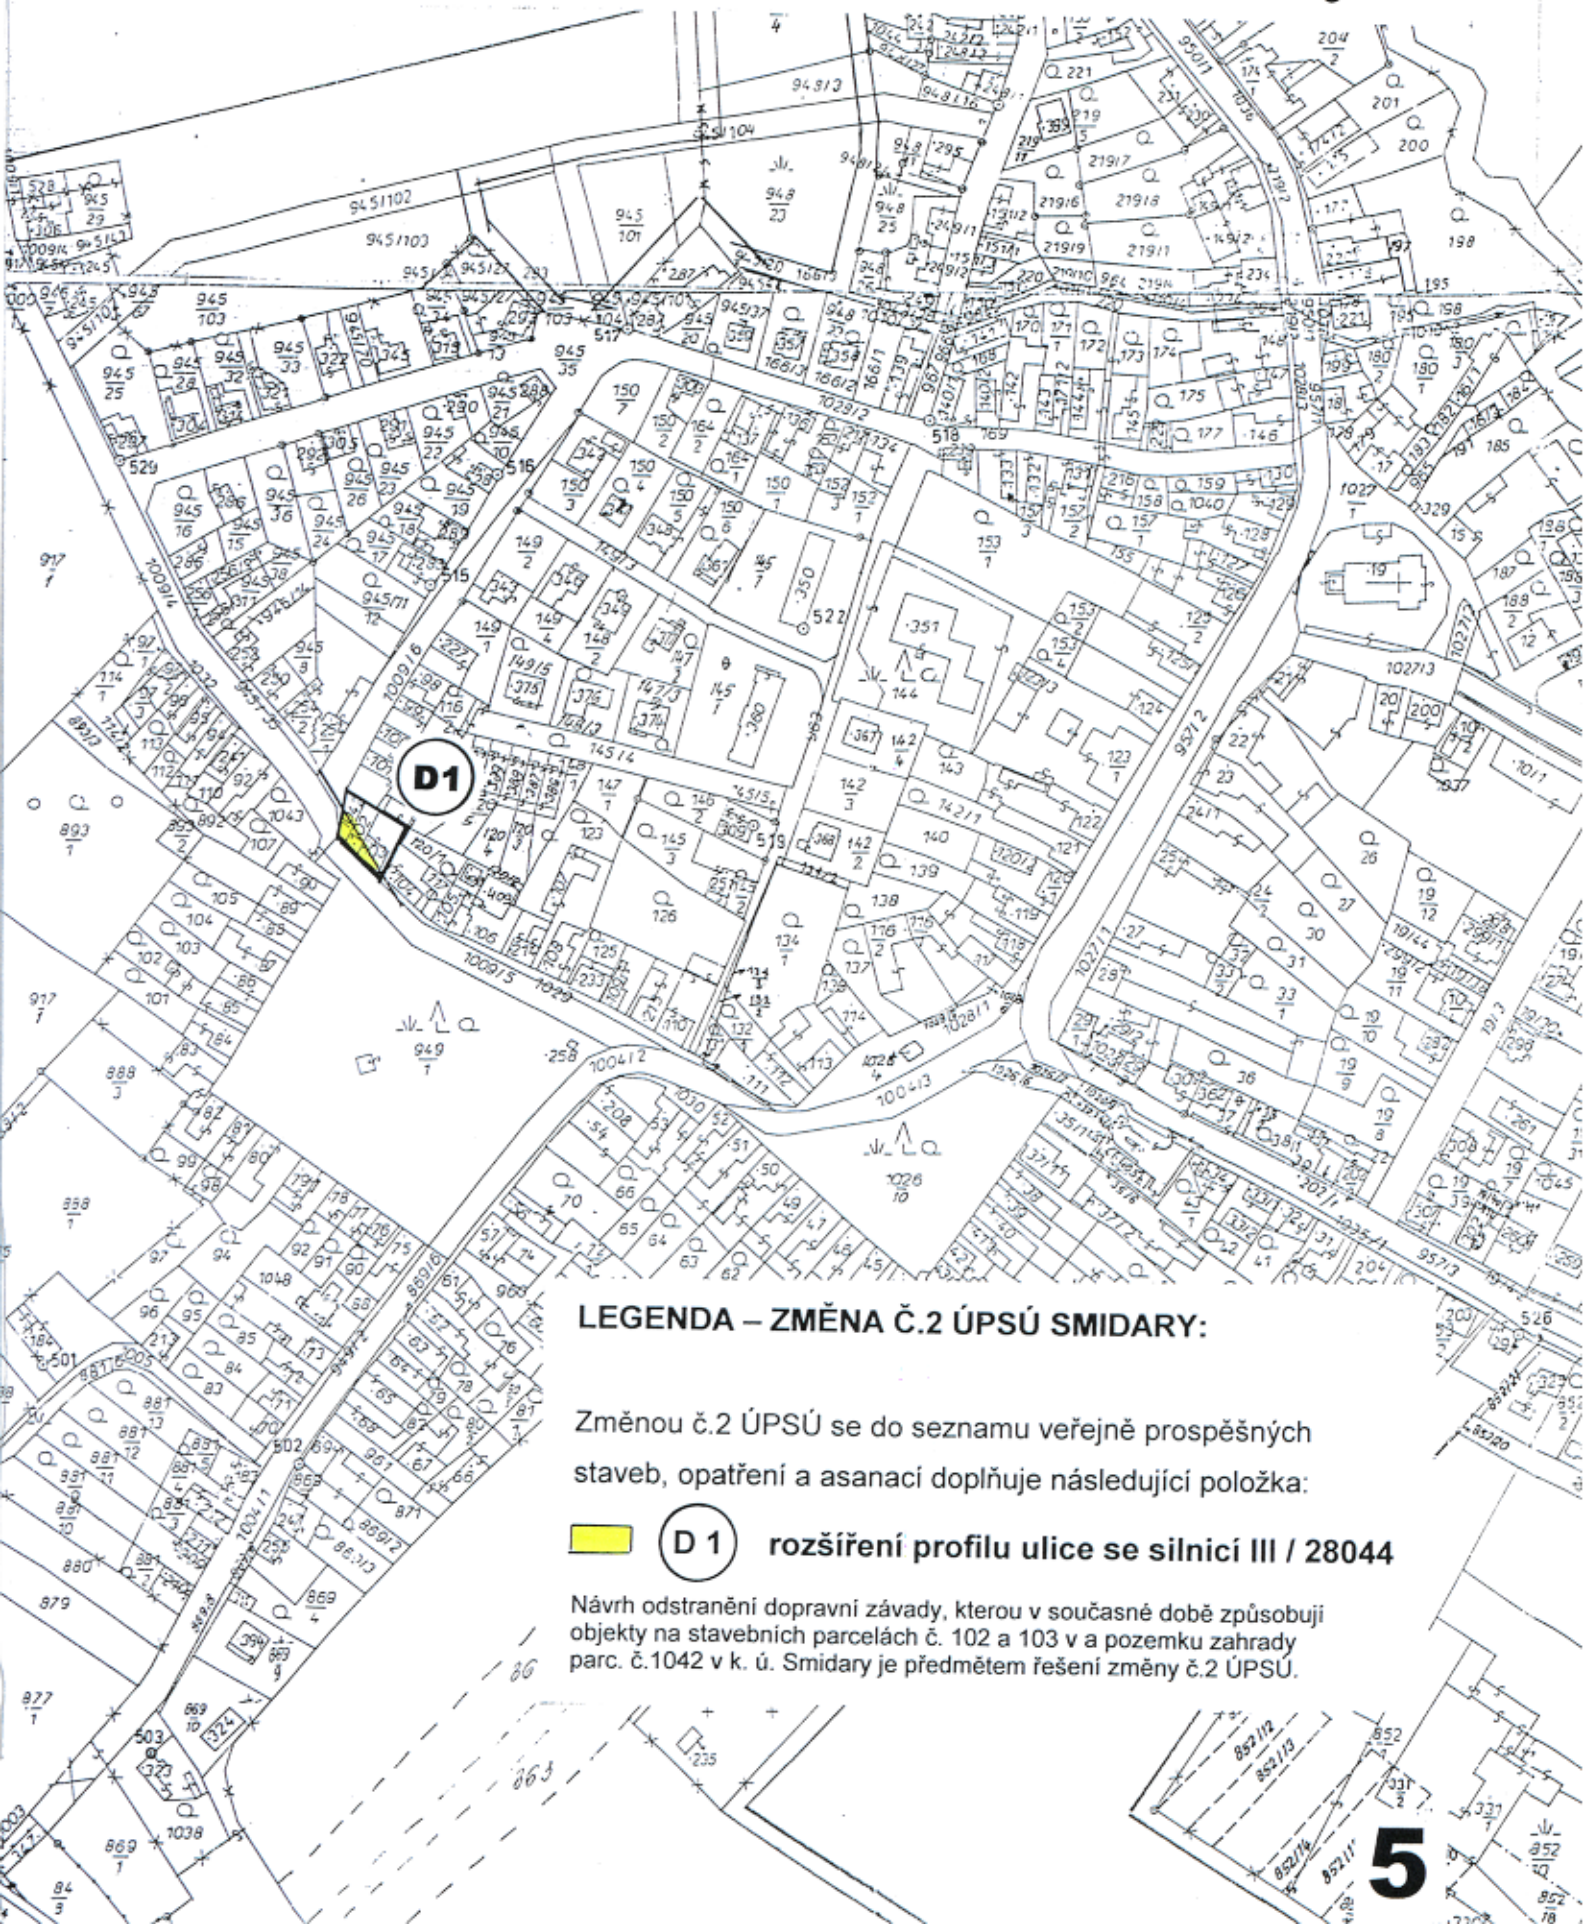

LEGENDA – ZMĚNA Č.2 ÚPSÚ SMIDARY:

Změnou č.2 ÚPSÚ se do seznamu veřejně prospěšných staveb, opatření a asanací doplňuje následující položka:

 **D1** rozšíření profilu ulice se silnicí III / 28044

Návrh odstranění dopravní závady, kterou v současné době způsobují objekty na stavebních parcelách č. 102 a 103 v a pozemku zahrady parc. č.1042 v k. ú. Smidary je předmětem řešení změny č.2 ÚPSÚ.