č.p.220

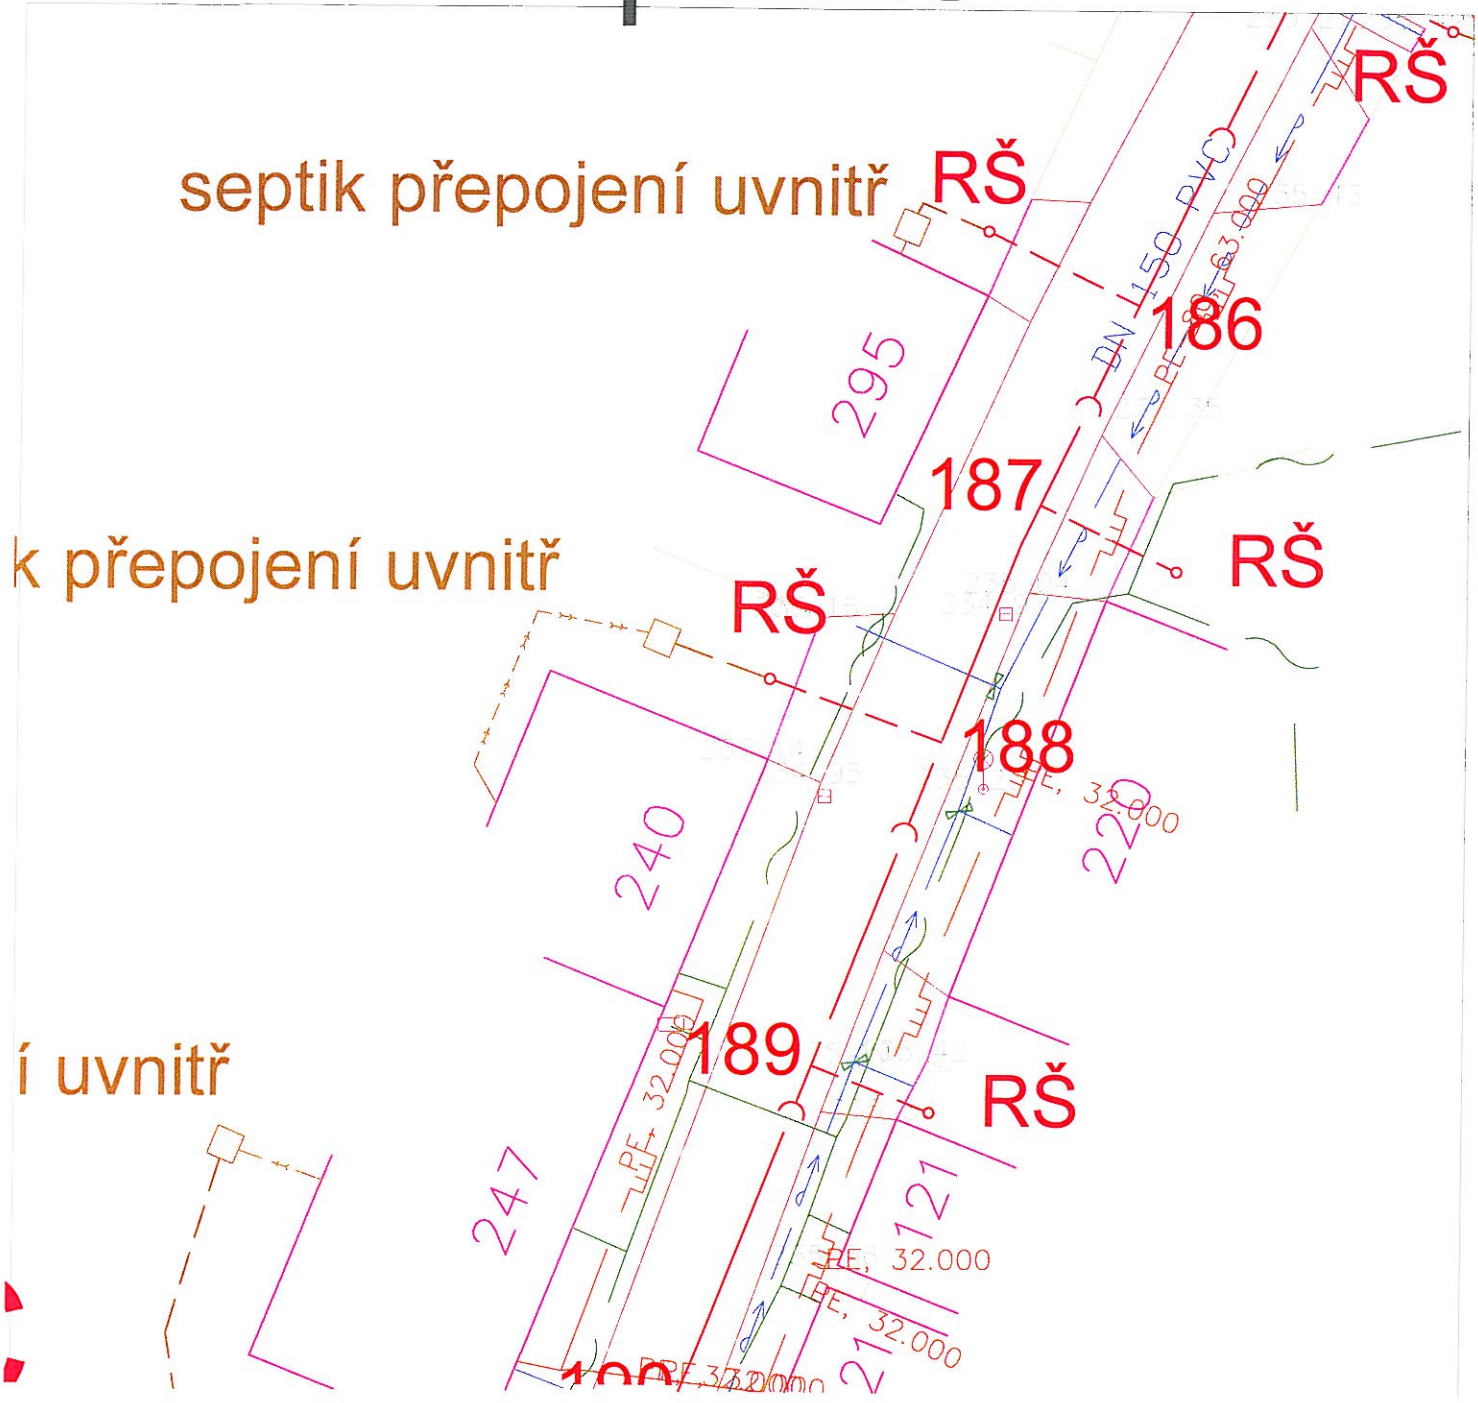

LEGENDA:

- navržená trasa splaškové kanalizace DN300
- veřejná část přípojky
- revizní šachta
- soukromá část přípojky
- soukromá část přípojky stávající potrubí
- stávající septik, žumpa

stávající sítě:

- vodovod
- plynovod
- telefon
- elektro NN - podzemní
- elektro VN - nadzemní

ostatní:

- komunikace
- oplocení
- obrys objektu

č.p.221

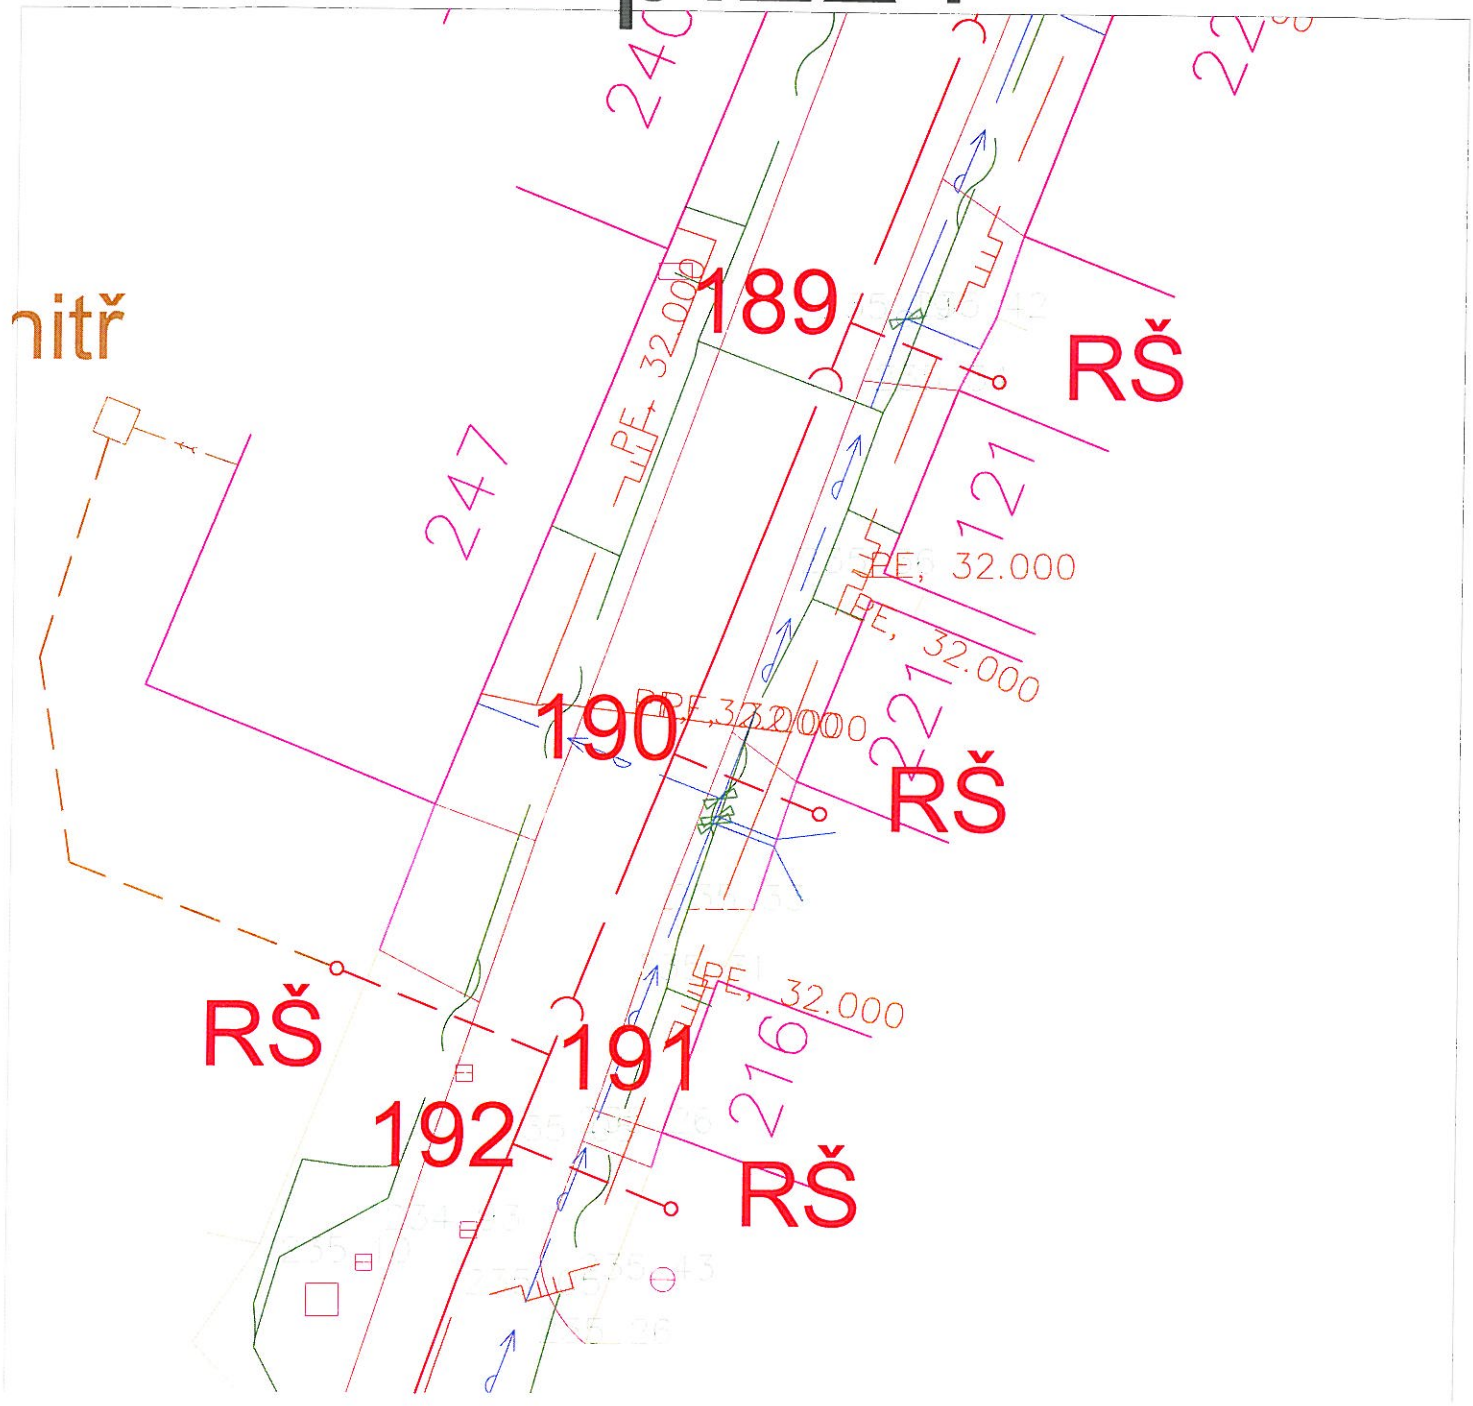

LEGENDA:

- navržená trasa splaškové kanalizace DN300
- veřejná část přípojky
- revizní šachta
- soukromá část přípojky
- soukromá část přípojky stávající potrubí
- stávající septik, žumpa

stávající sítě:

- vodovod
- plynovod
- telefon
- elektro NN - podzemní
- elektro VN - nadzemní

ostatní:

- komunikace
- oplocení
- obrys objektu

č.p.223

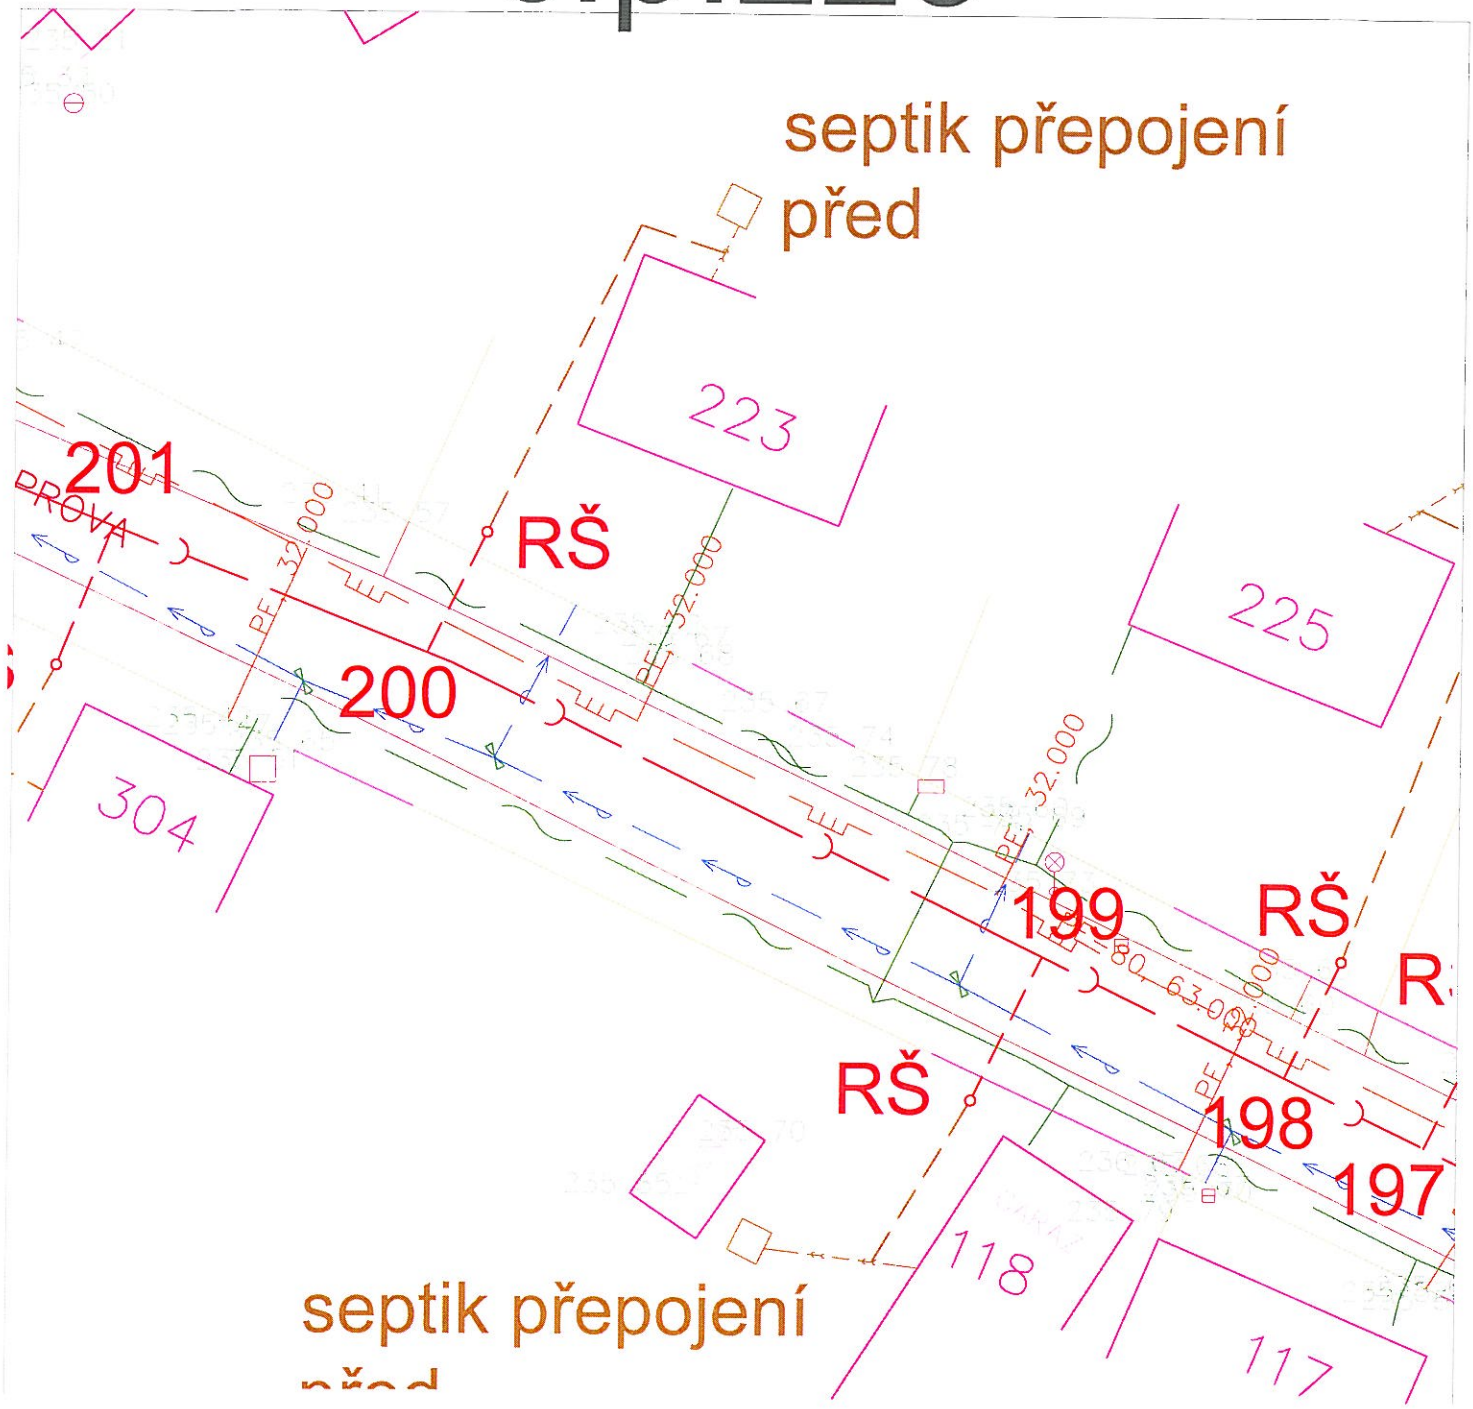

LEGENDA:

- navržená trasa splaškové kanalizace DN300
- veřejná část přípojky
- revizní šachta
- soukromá část přípojky
- soukromá část přípojky stávající potrubí
- stávající septik, žumpa

stávající sítě:

- vodovod
- plynovod
- telefon
- elektro NN - podzemní
- elektro VN - nadzemní

ostatní:

- komunikace
- oplocení
- obrys objektu

č.p.224

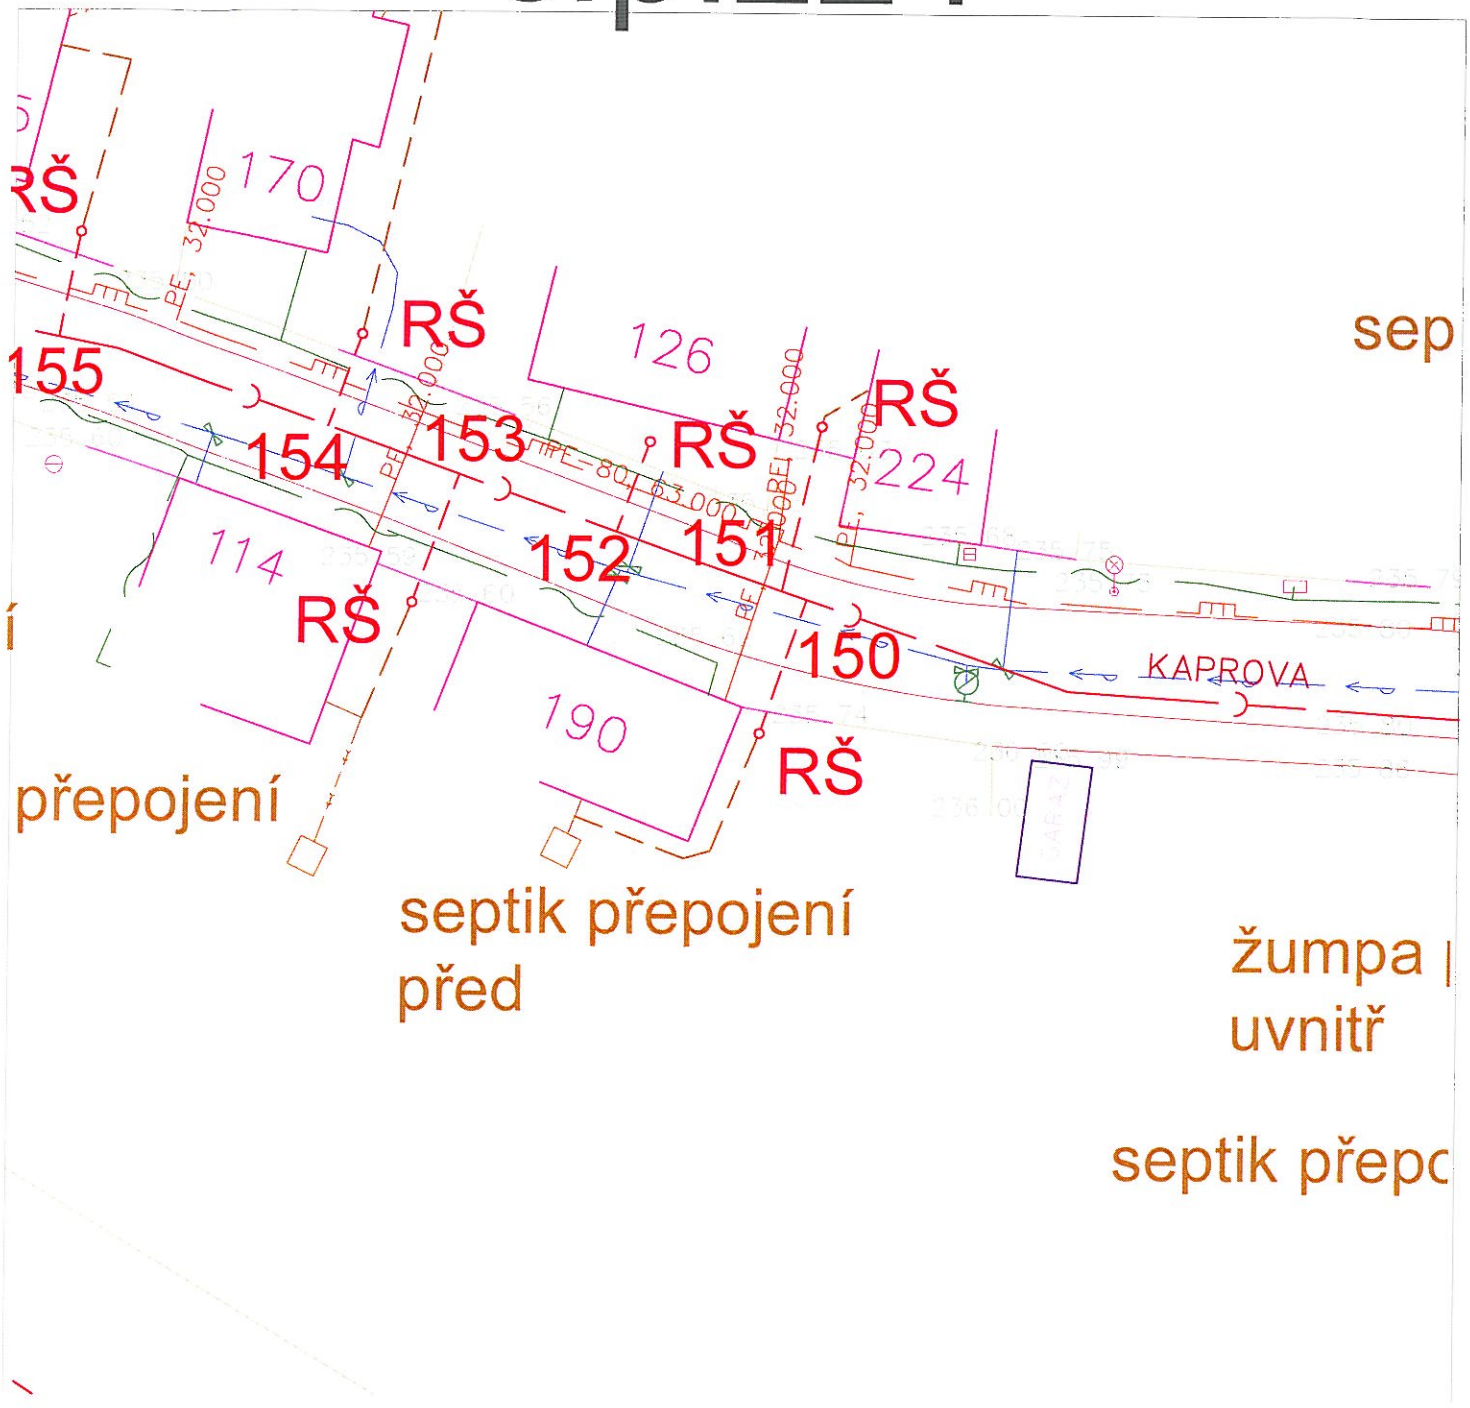

LEGENDA:

- navržená trasa splaškové kanalizace DN300
- veřejná část přípojky
- revizní šachta
- soukromá část přípojky
- soukromá část přípojky stávající potrubí
- stávající septik, žumpa

stávající sítě:

- vodovod
- plynovod
- telefon
- elektro NN - podzemní
- elektro VN - nadzemní

ostatní:

- komunikace
- oplocení
- obrys objektu

č.p.225

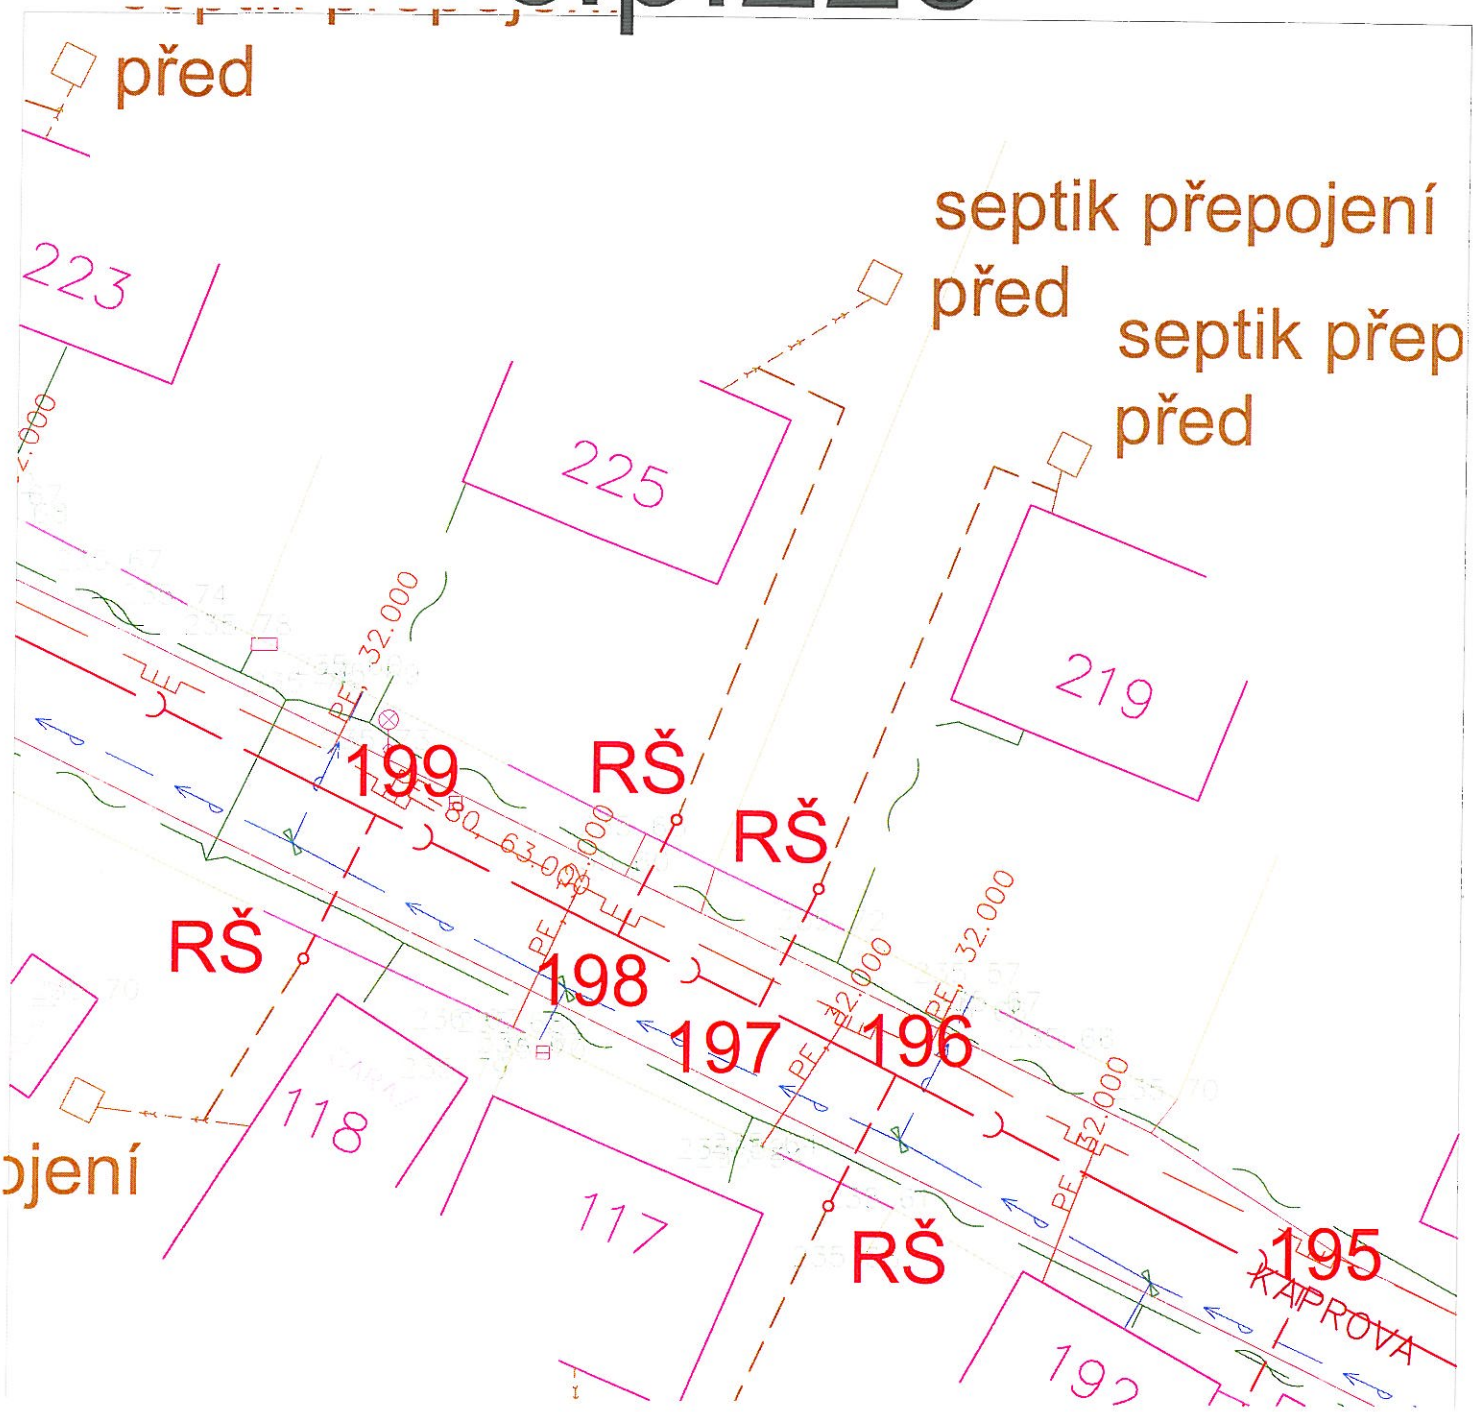

LEGENDA:

- navržená trasa splaškové kanalizace DN300
- veřejná část přípojky
- revizní šachta
- soukromá část přípojky
- soukromá část přípojky stávající potrubí
- stávající septik, žumpa

stávající sítě:

- vodovod
- plynovod
- telefon
- elektro NN - podzemní
- elektro VN - nadzemní

ostatní:

- komunikace
- oplocení
- obrys objektu

č.p.226

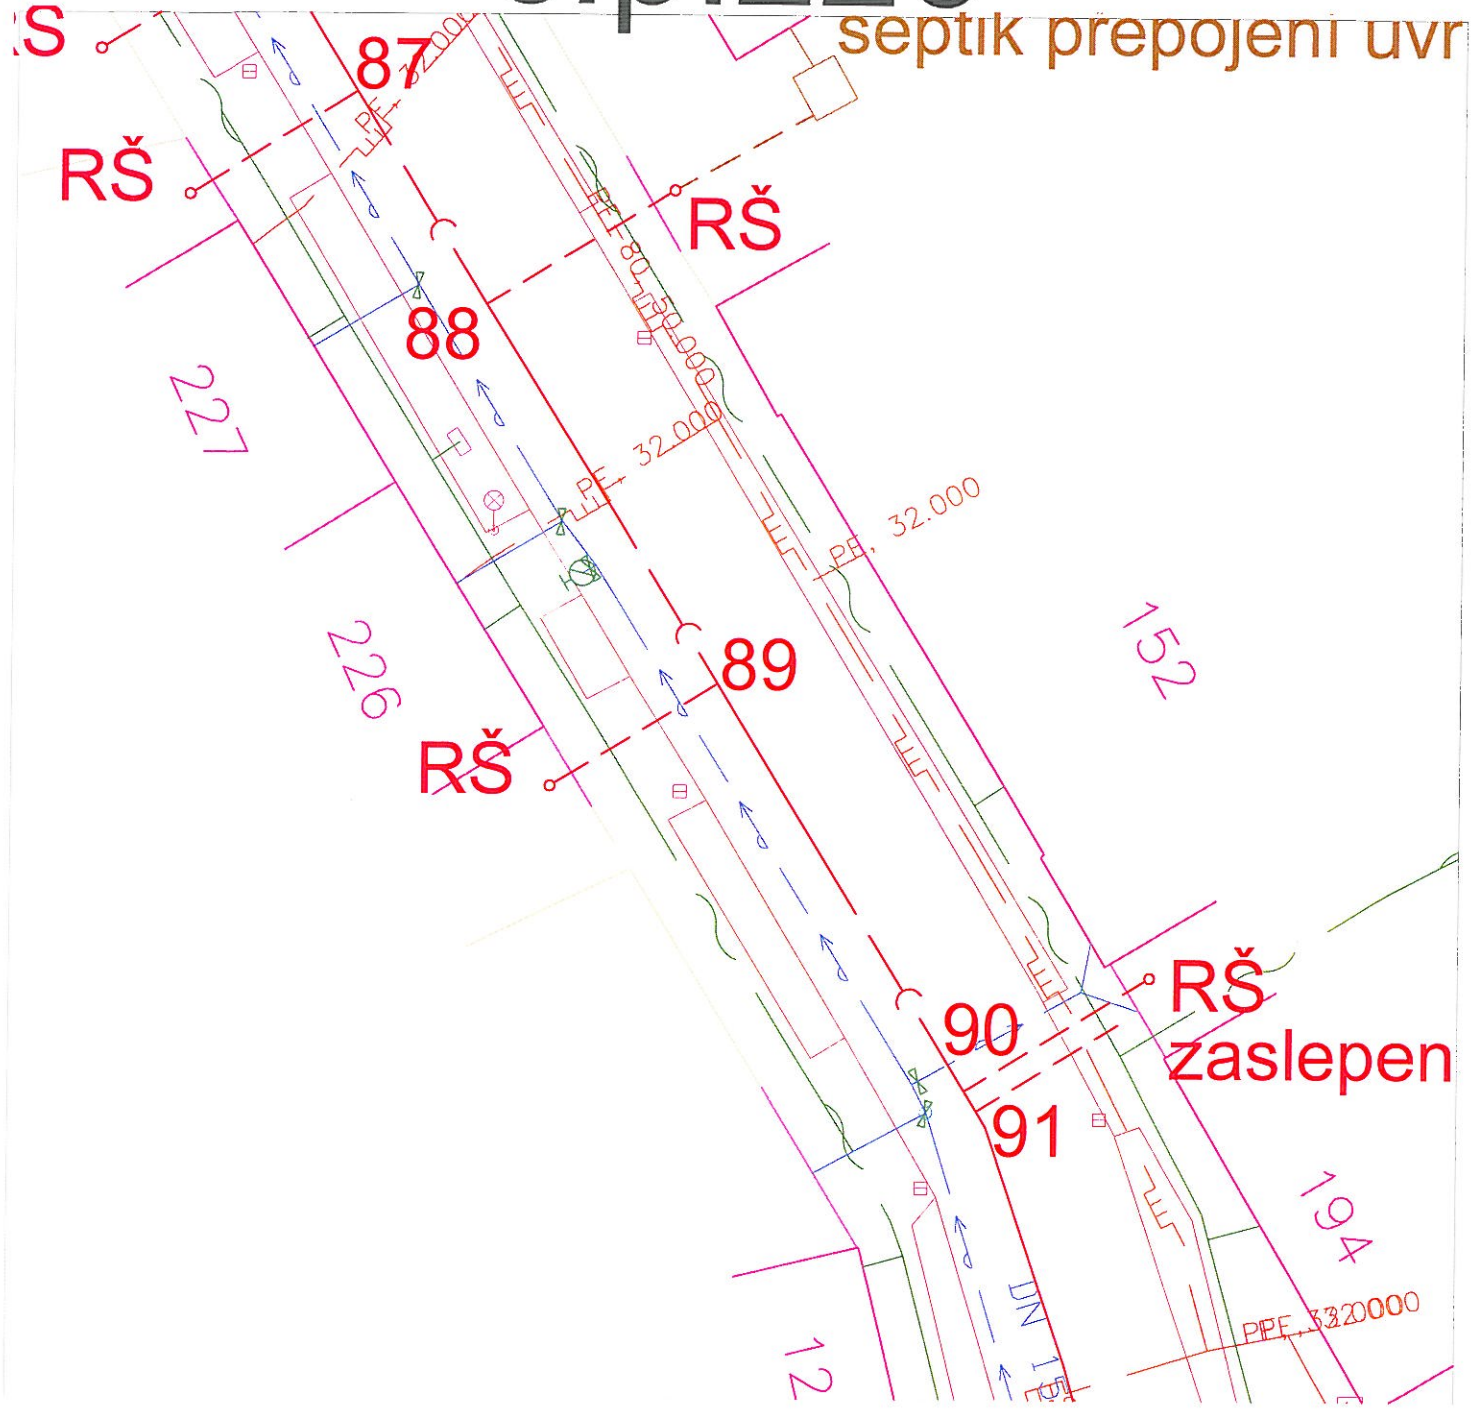

LEGENDA:

- navržená trasa splaškové kanalizace DN300
- veřejná část přípojky
- revizní šachta
- soukromá část přípojky
- soukromá část přípojky stávající potrubí
- stávající septik, žumpa

stávající sítě:

- vodovod
- plynovod
- telefon
- elektro NN - podzemní
- elektro VN - nadzemní

ostatní:

- komunikace
- oplocení
- obrys objektu

č.p.227

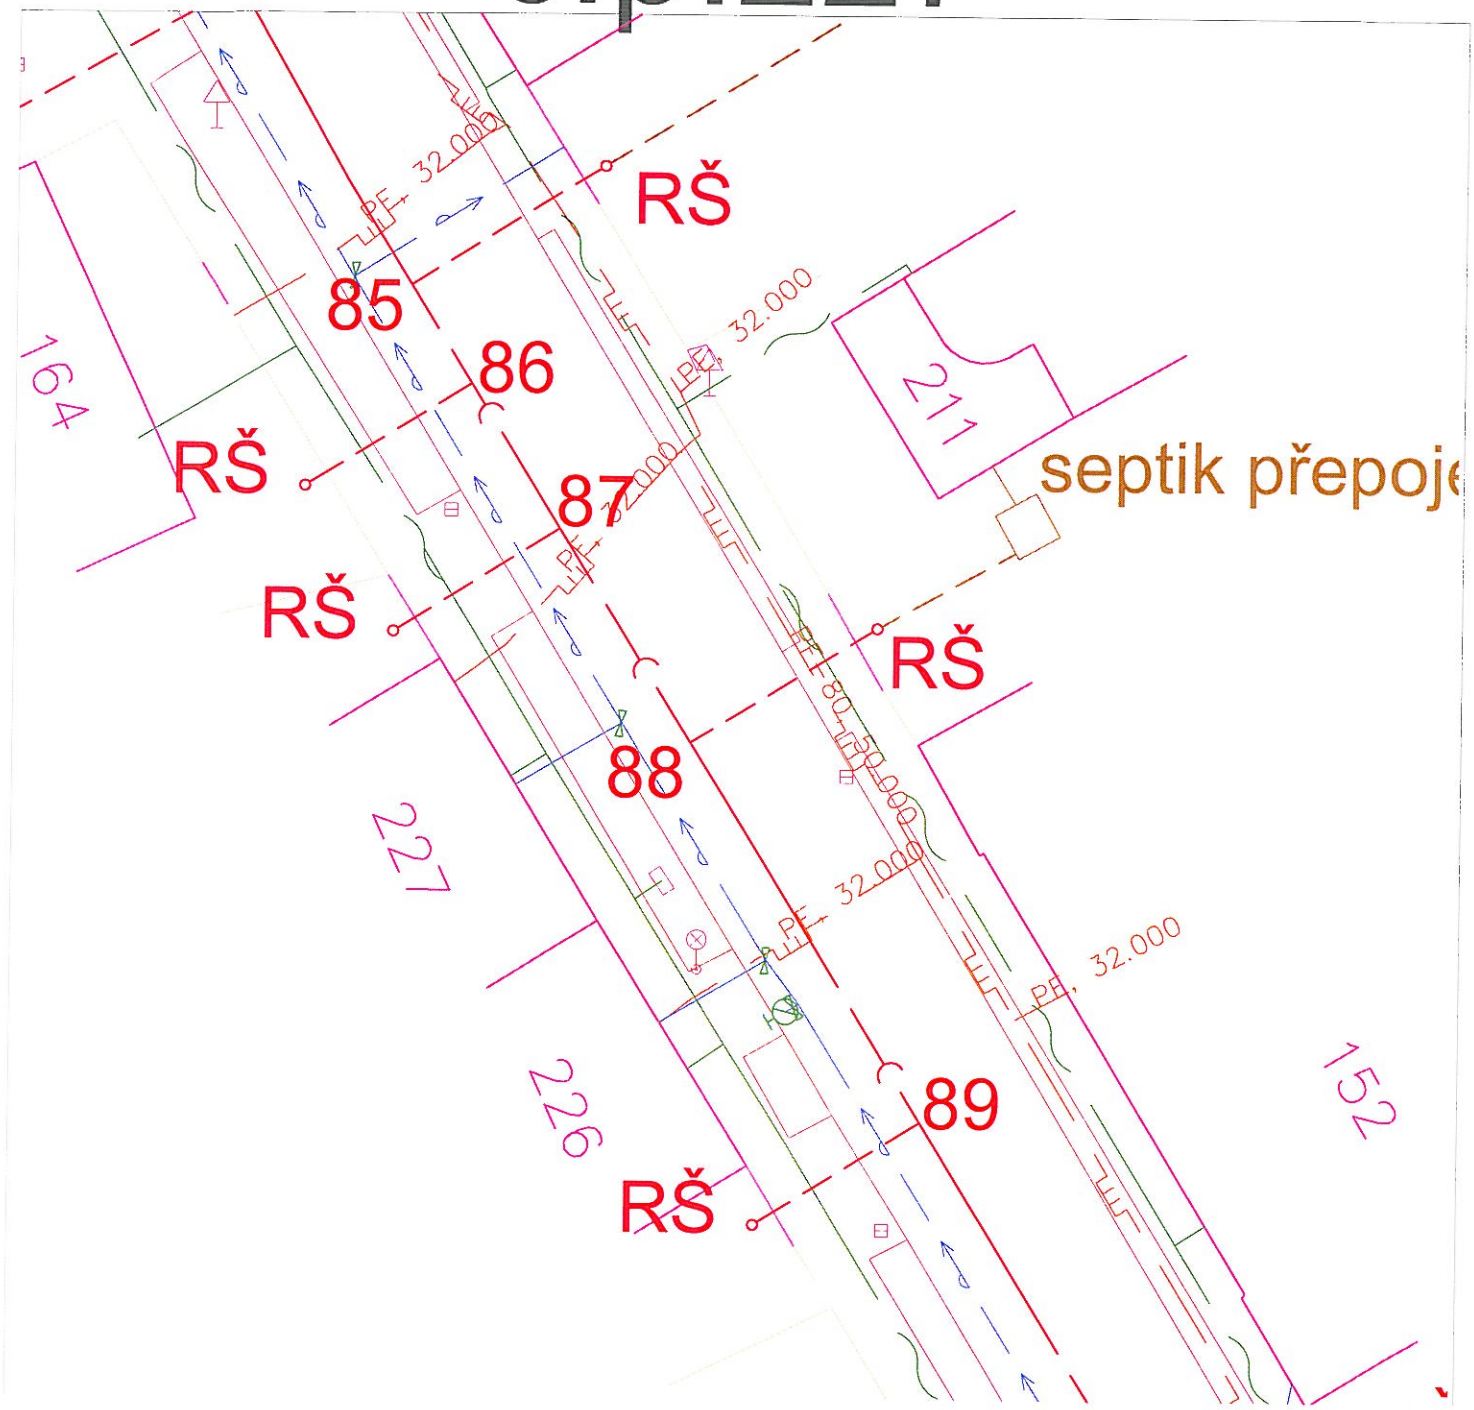

LEGENDA:

- navržená trasa splaškové kanalizace DN300
- veřejná část přípojky
- revizní šachta
- soukromá část přípojky
- soukromá část přípojky stávající potrubí
- stávající septik, žumpa

stávající sítě:

- vodovod
- plynovod
- telefon
- elektro NN - podzemní
- elektro VN - nadzemní

ostatní:

- komunikace
- oplocení
- obrys objektu

č.p.229

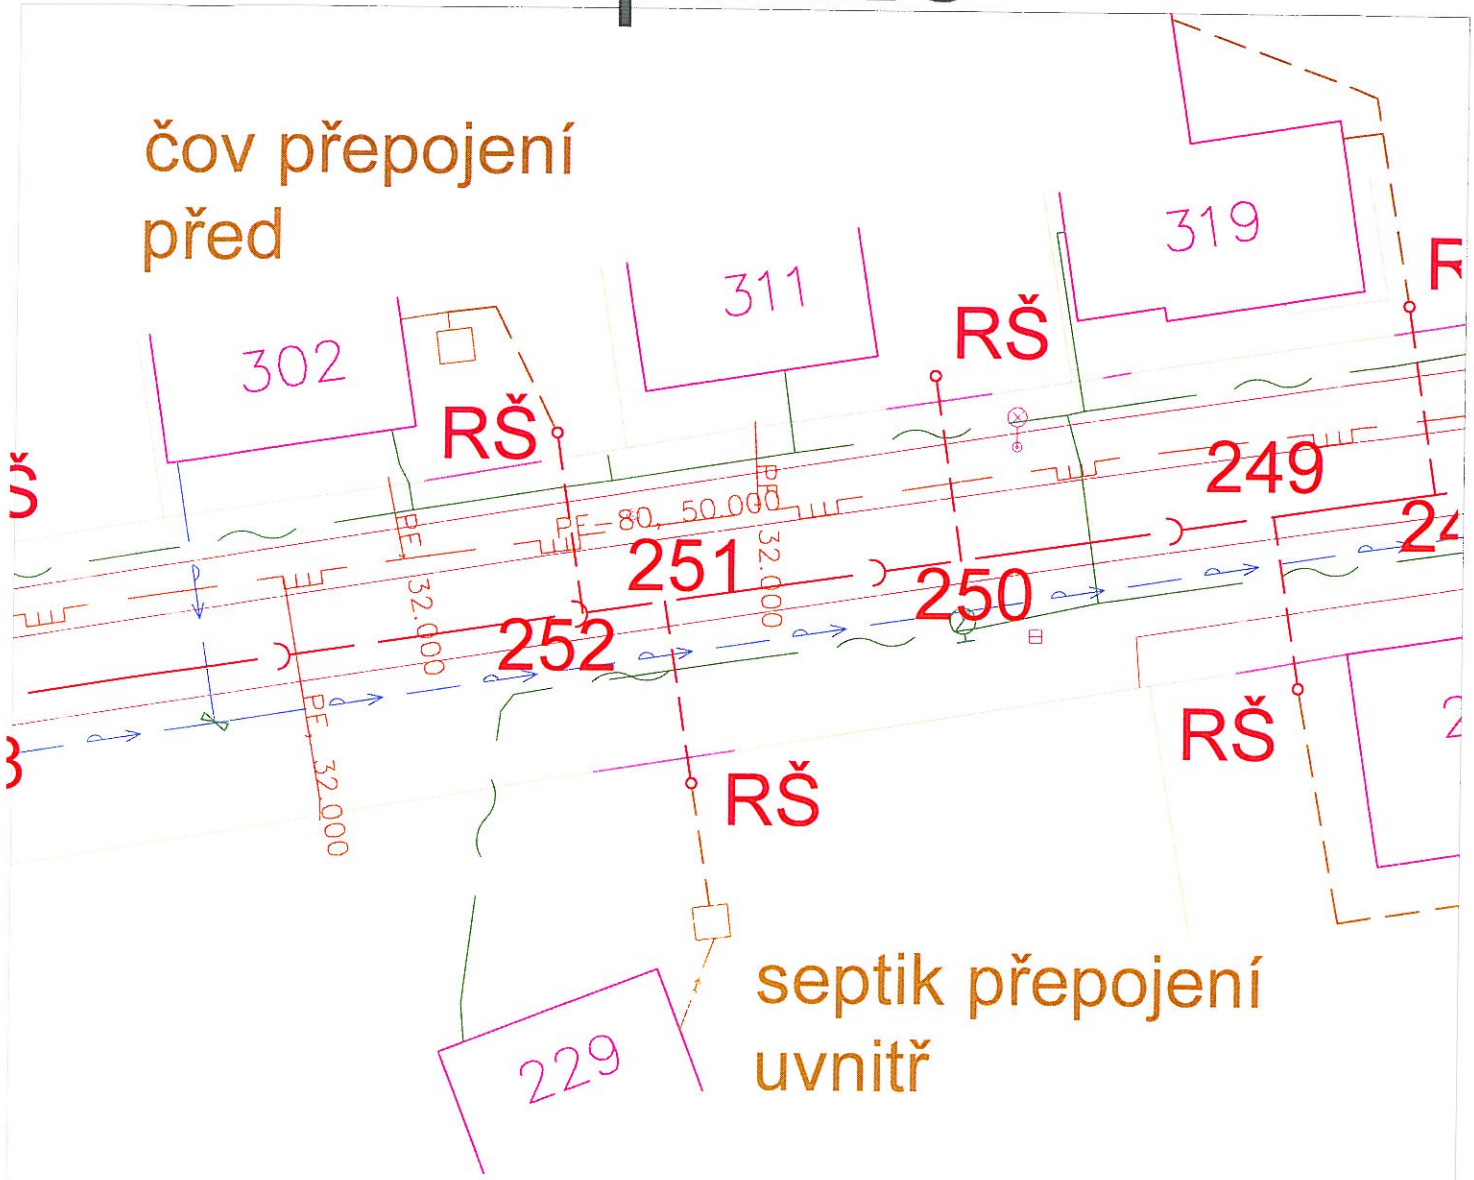

STOKA SR_1

LEGENDA:

- navržená trasa splaškové kanalizace DN300
- veřejná část přípojky
- revizní šachta
- soukromá část přípojky
- soukromá část přípojky stávající potrubí
- stávající septik, žumpa

stávající sítě:

- vodovod
- plynovod
- telefon
- elektro NN - podzemní
- elektro VN - nadzemní

ostatní:

- komunikace
- oplocení
- obrys objektu

č.p.230

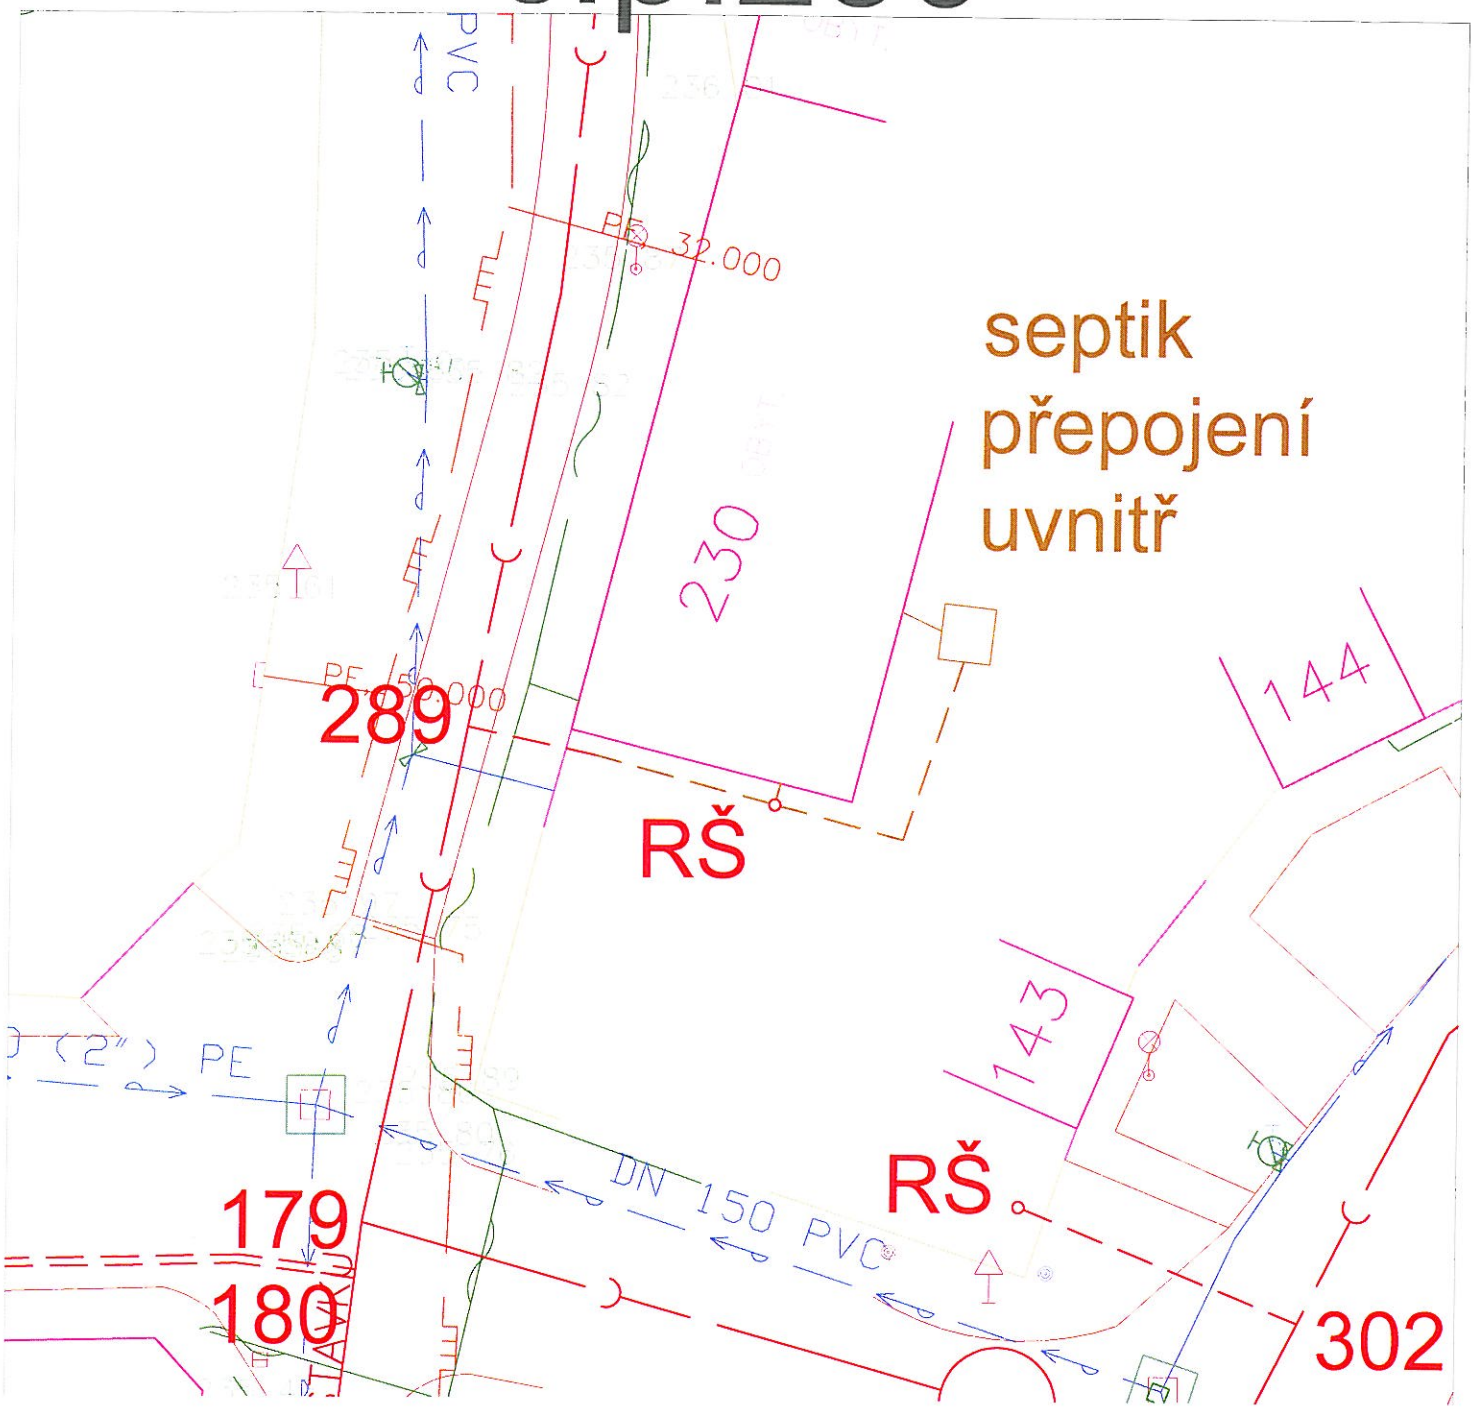

LEGENDA:

- navržená trasa splaškové kanalizace DN300
- veřejná část přípojky
- revizní šachta
- soukromá část přípojky
- soukromá část přípojky stávající potrubí
- stávající septik, žumpa

stávající sítě:

- vodovod
- plynovod
- telefon
- elektro NN - podzemní
- elektro VN - nadzemní

ostatní:

- komunikace
- oplocení
- obrys objektu

č.p.231

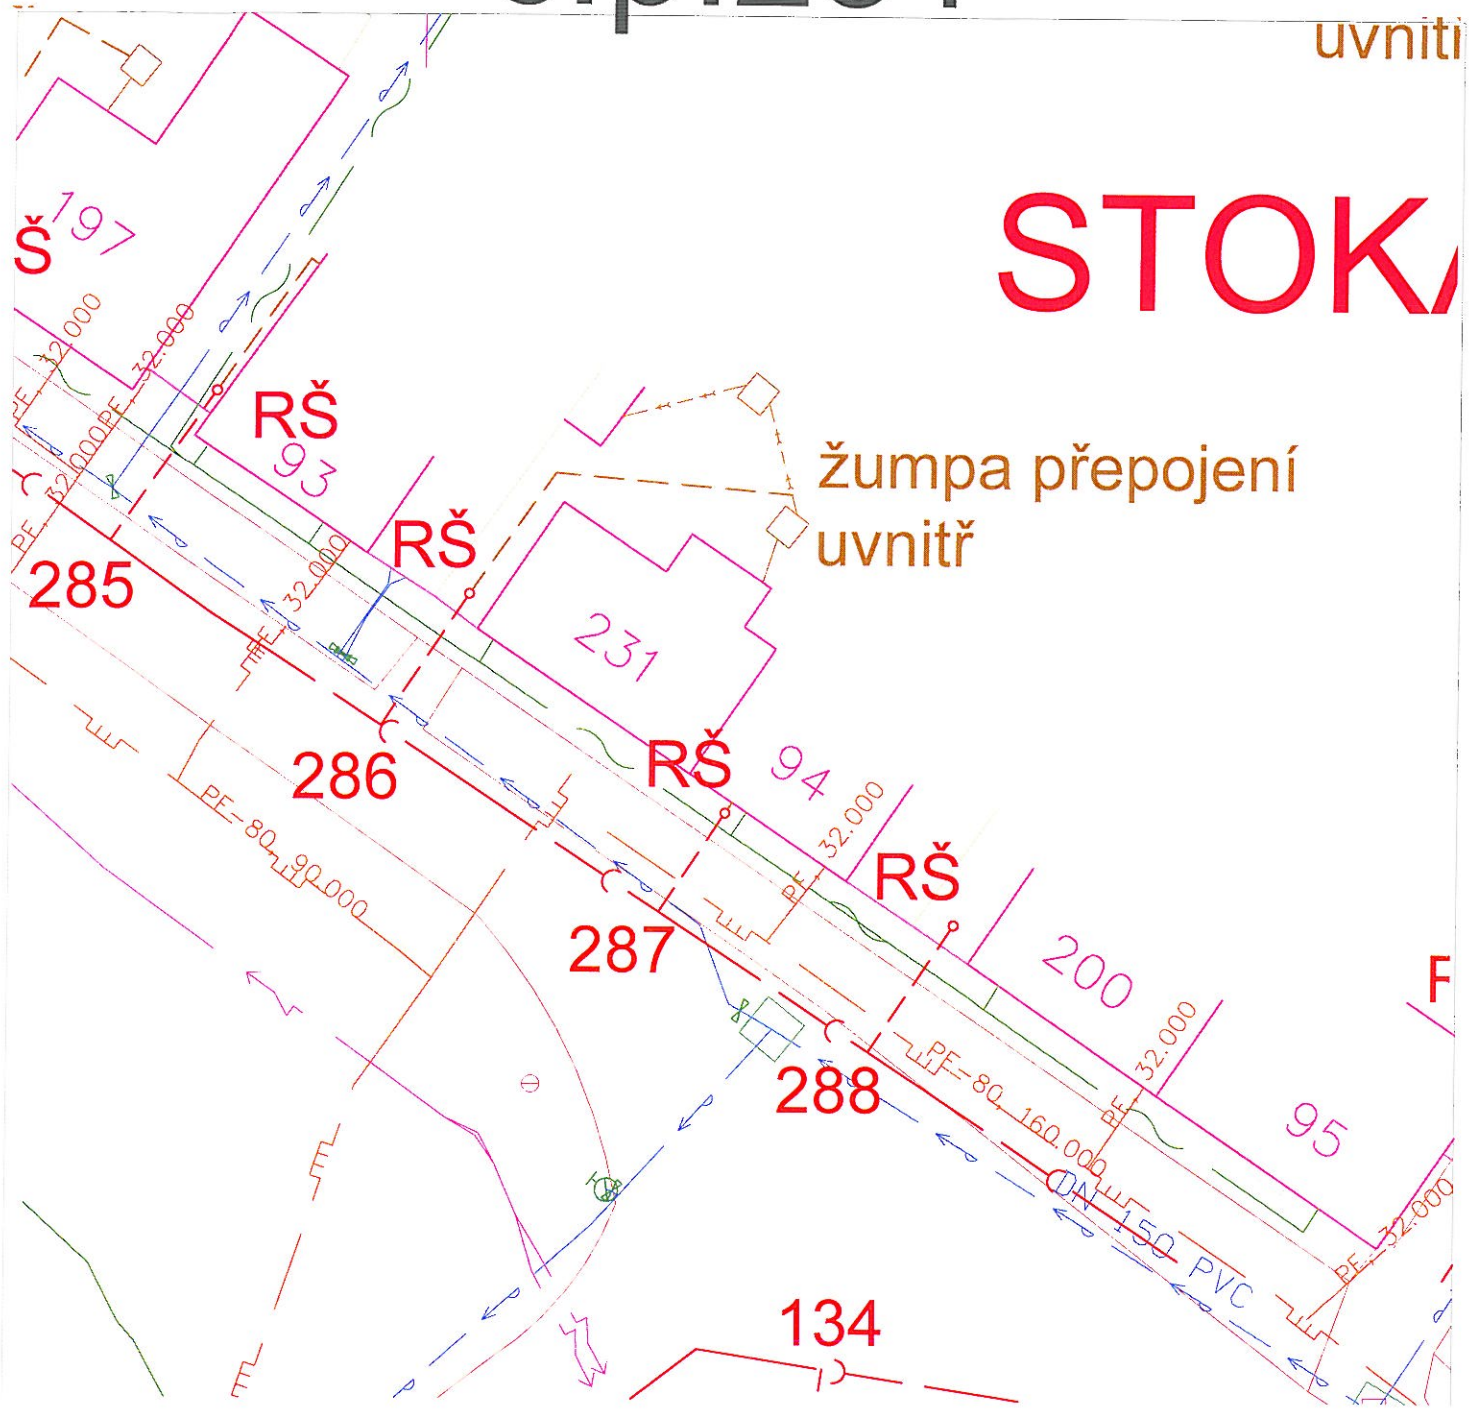

LEGENDA:

- navržená trasa splaškové kanalizace DN300
- veřejná část přípojky
- revizní šachta
- soukromá část přípojky
- soukromá část přípojky stávající potrubí
- stávající septik, žumpa

stávající sítě:

- vodovod
- plynovod
- telefon
- elektro NN - podzemní
- elektro VN - nadzemní

ostatní:

- komunikace
- oplocení
- obrys objektu

č.p.232

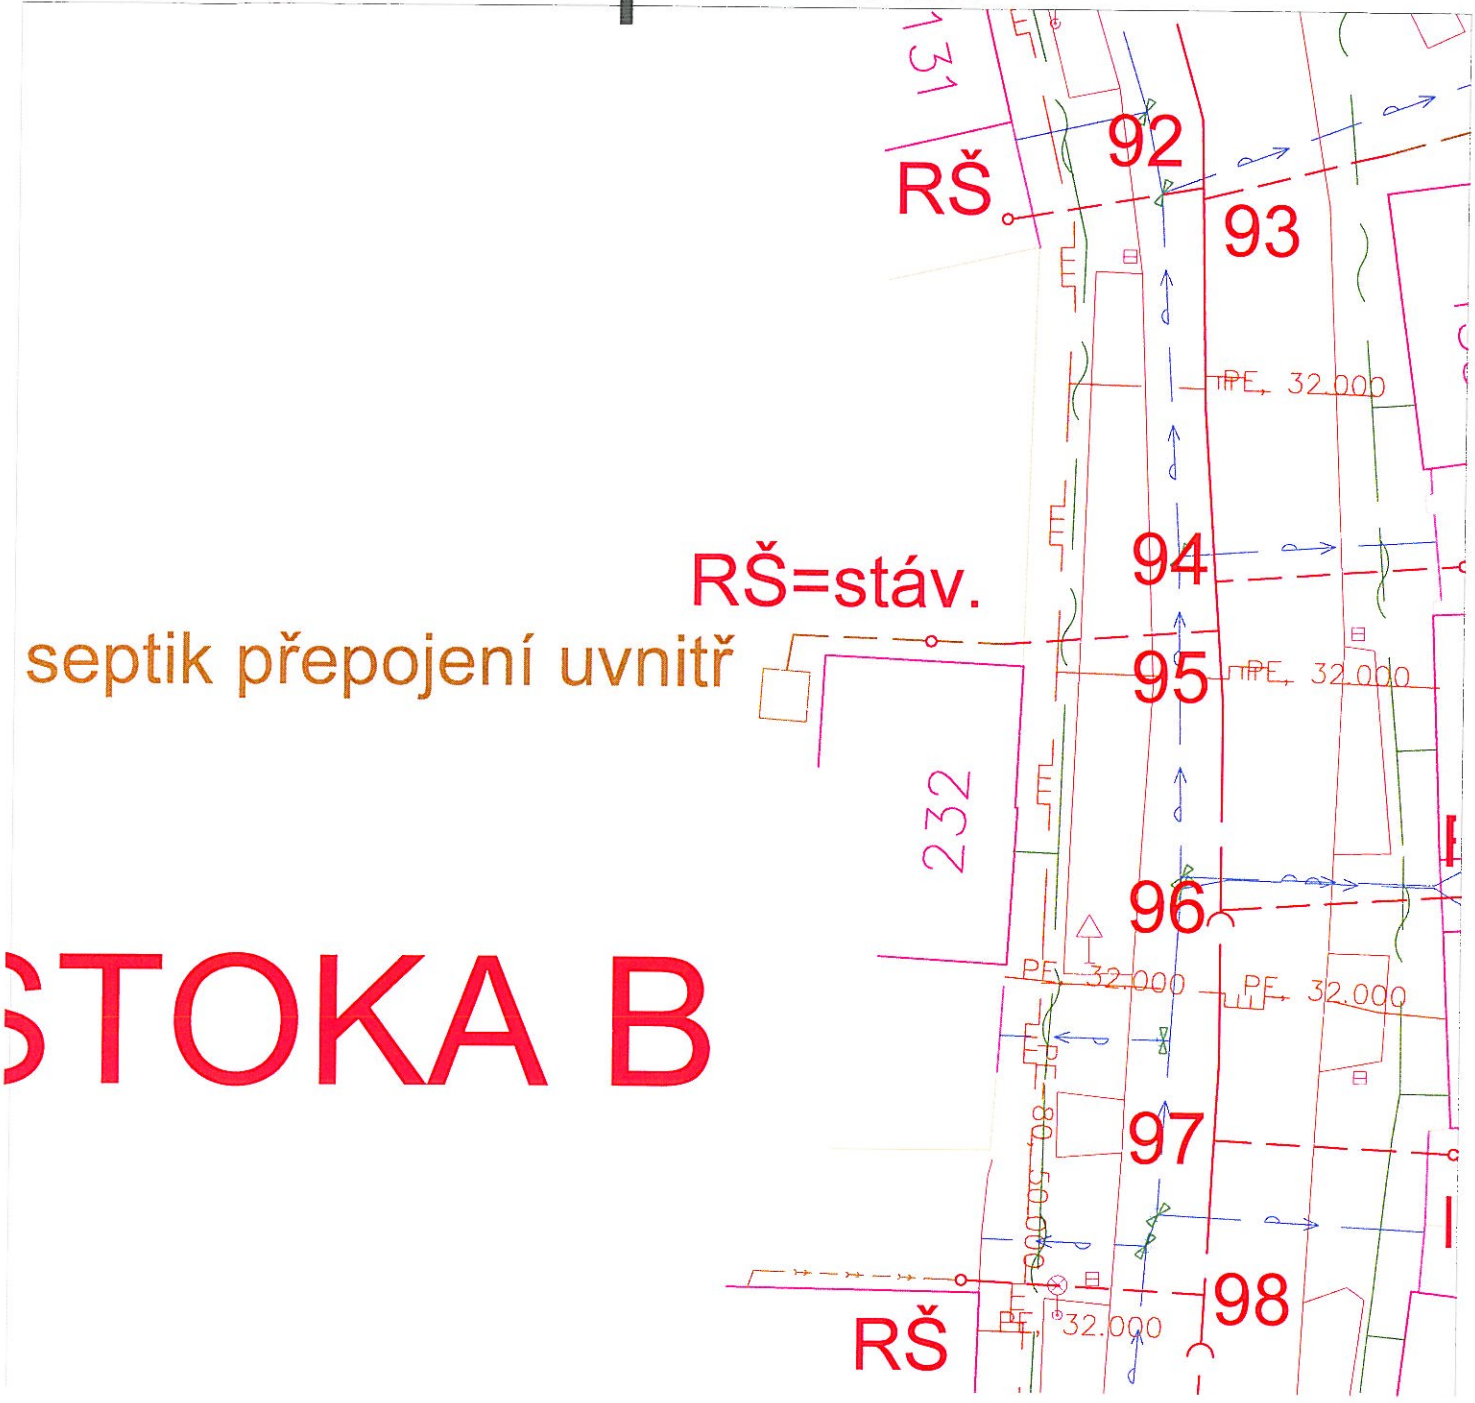

LEGENDA:

- navržená trasa splaškové kanalizace DN300
- veřejná část přípojky
- revizní šachta
- soukromá část přípojky
- soukromá část přípojky stávající potrubí
- stávající septik, žumpa

stávající sítě:

- vodovod
- plynovod
- telefon
- elektro NN - podzemní
- elektro VN - nadzemní

ostatní:

- komunikace
- oplocení
- obrys objektu

č.p.233

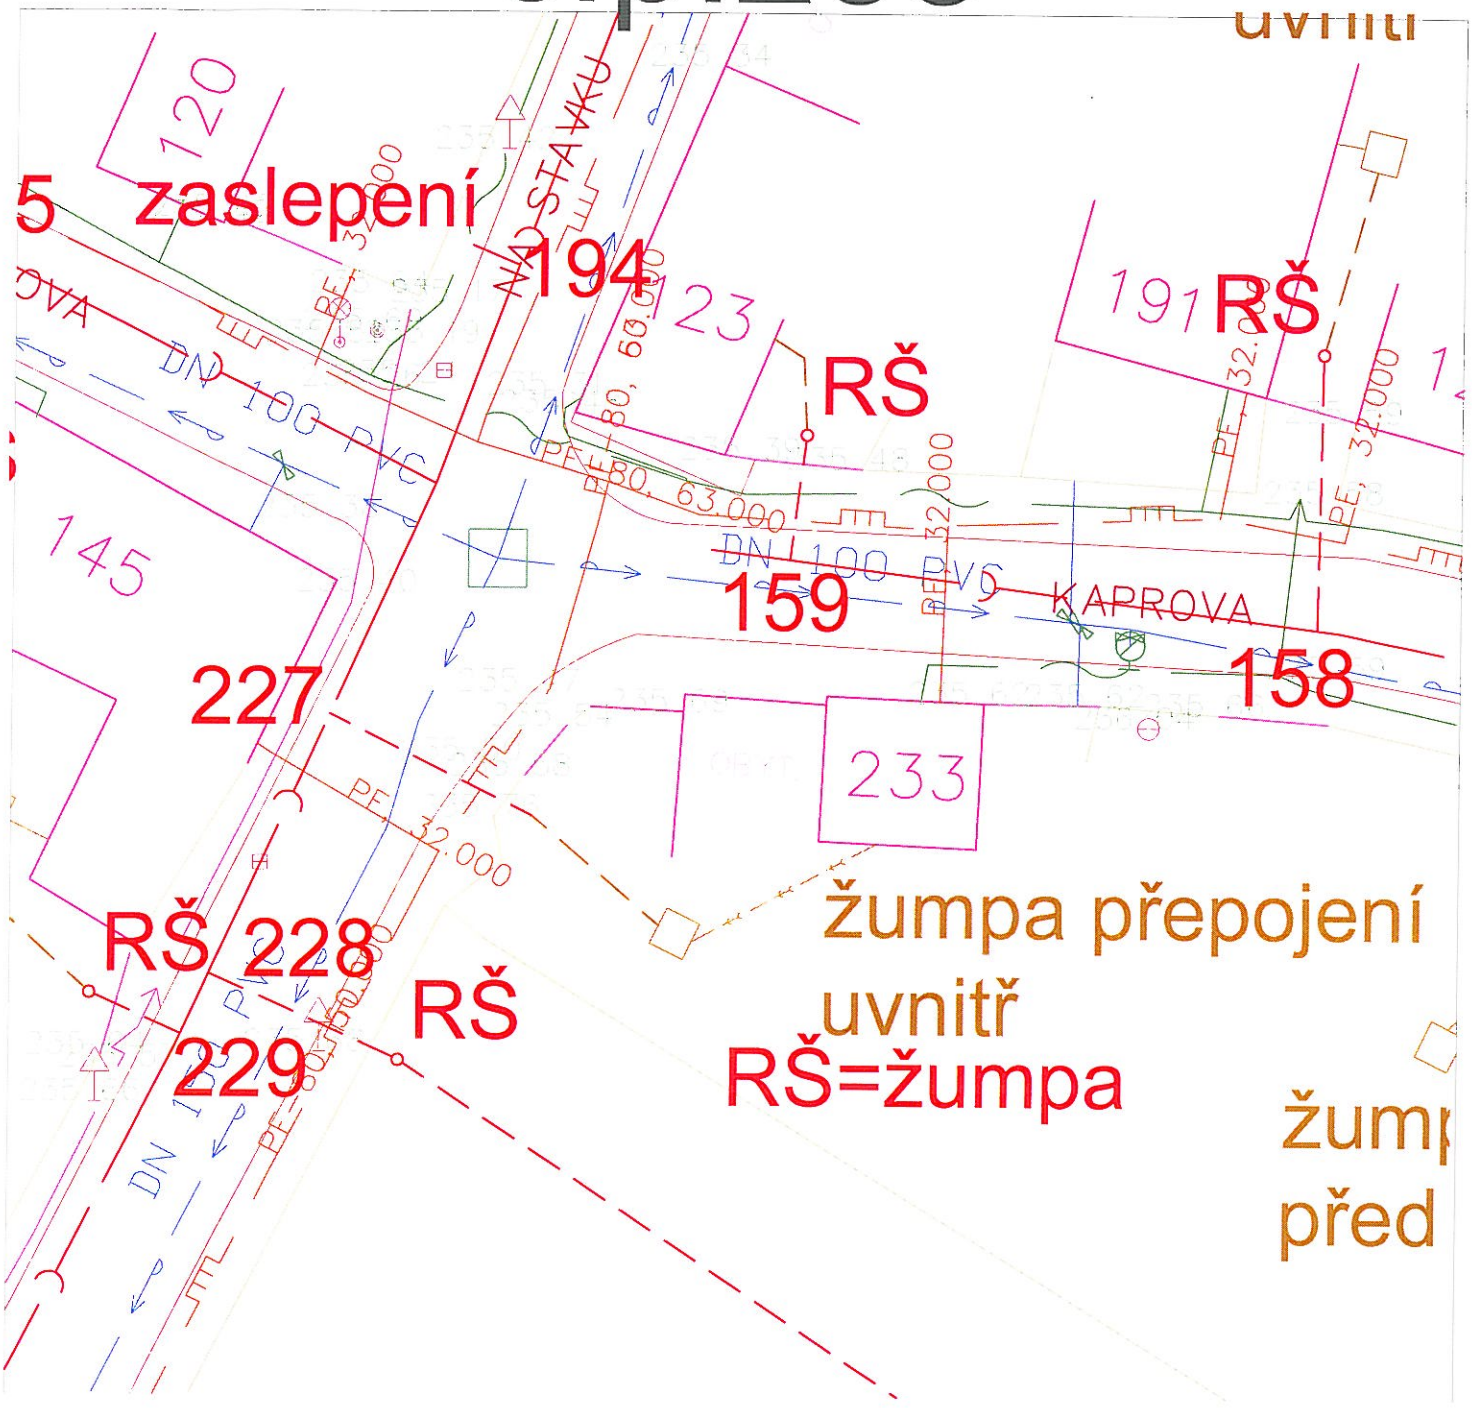

LEGENDA:

- navržená trasa splaškové kanalizace DN300
- veřejná část přípojky
- revizní šachta
- soukromá část přípojky
- soukromá část přípojky stávající potrubí
- stávající septik, žumpa

stávající sítě:

- vodovod
- plynovod
- telefon
- elektro NN - podzemní
- elektro VN - nadzemní

ostatní:

- komunikace
- oplocení
- obrys objektu

č.p.235

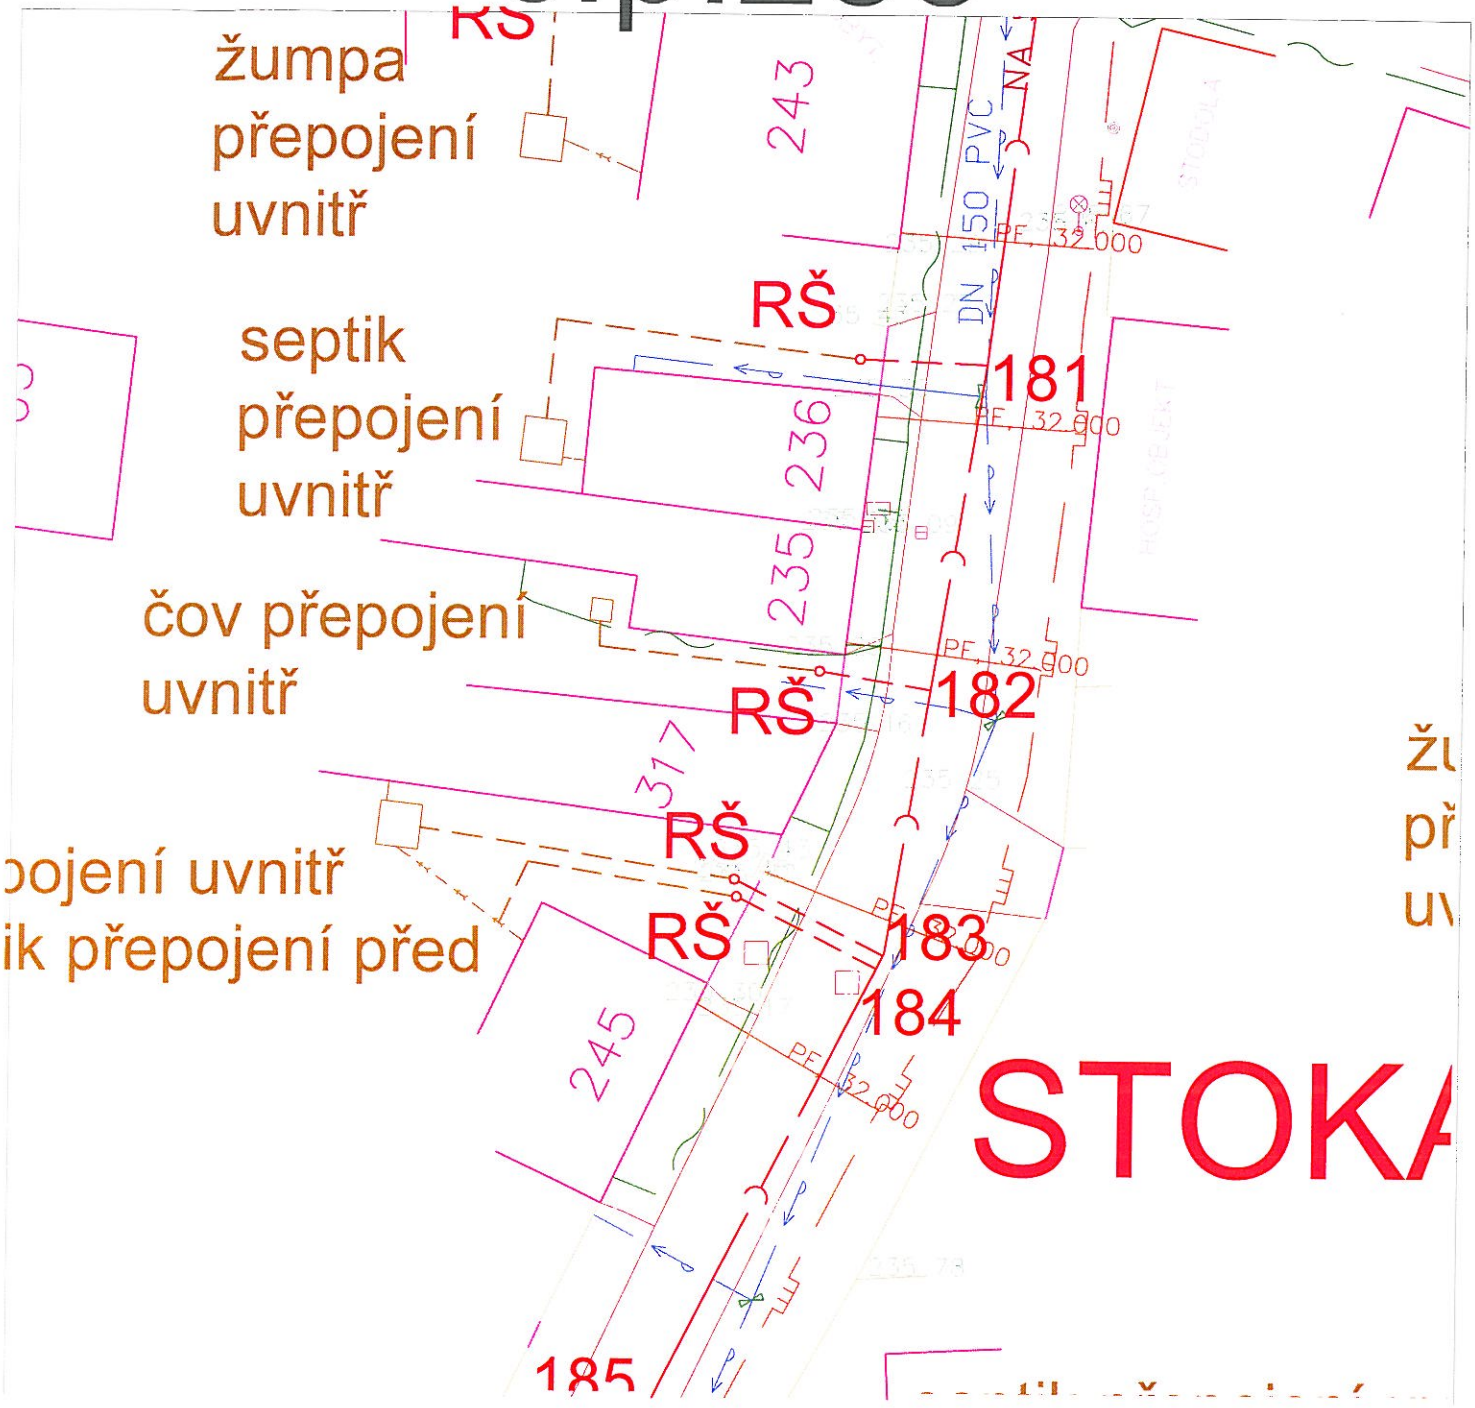

LEGENDA:

- navržená trasa splaškové kanalizace DN300
- veřejná část přípojky
- revizní šachta
- soukromá část přípojky
- soukromá část přípojky stávající potrubí
- stávající septik, žumpa

stávající sítě:

- vodovod
- plynovod
- telefon
- elektro NN - podzemní
- elektro VN - nadzemní

ostatní:

- komunikace
- oplocení
- obrys objektu

č.p.236

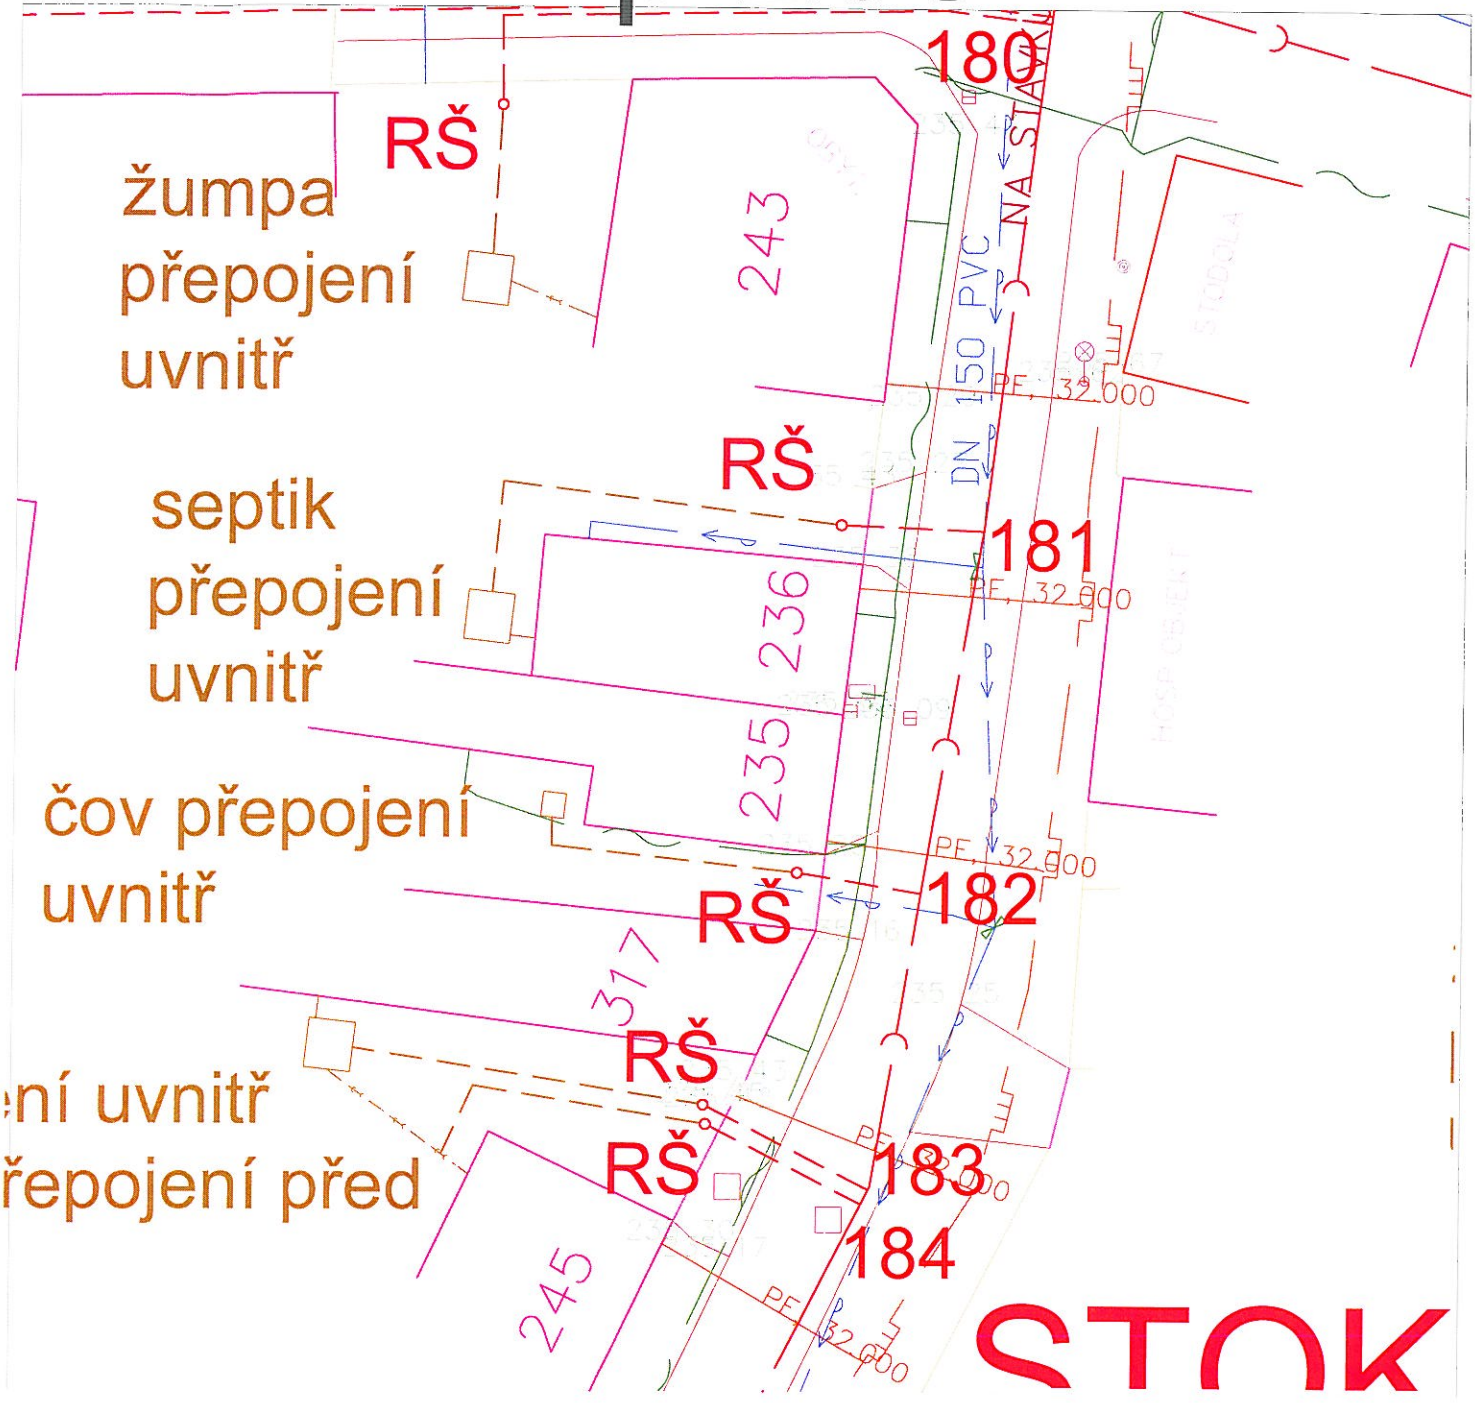

LEGENDA:

- navržená trasa splaškové kanalizace DN300
- veřejná část přípojky
- revizní šachta
- soukromá část přípojky
- soukromá část přípojky stávající potrubí
- stávající septik, žumpa

stávající sítě:

- vodovod
- plynovod
- telefon
- elektro NN - podzemní
- elektro VN - nadzemní

ostatní:

- komunikace
- oplocení
- obrys objektu

č.p.239

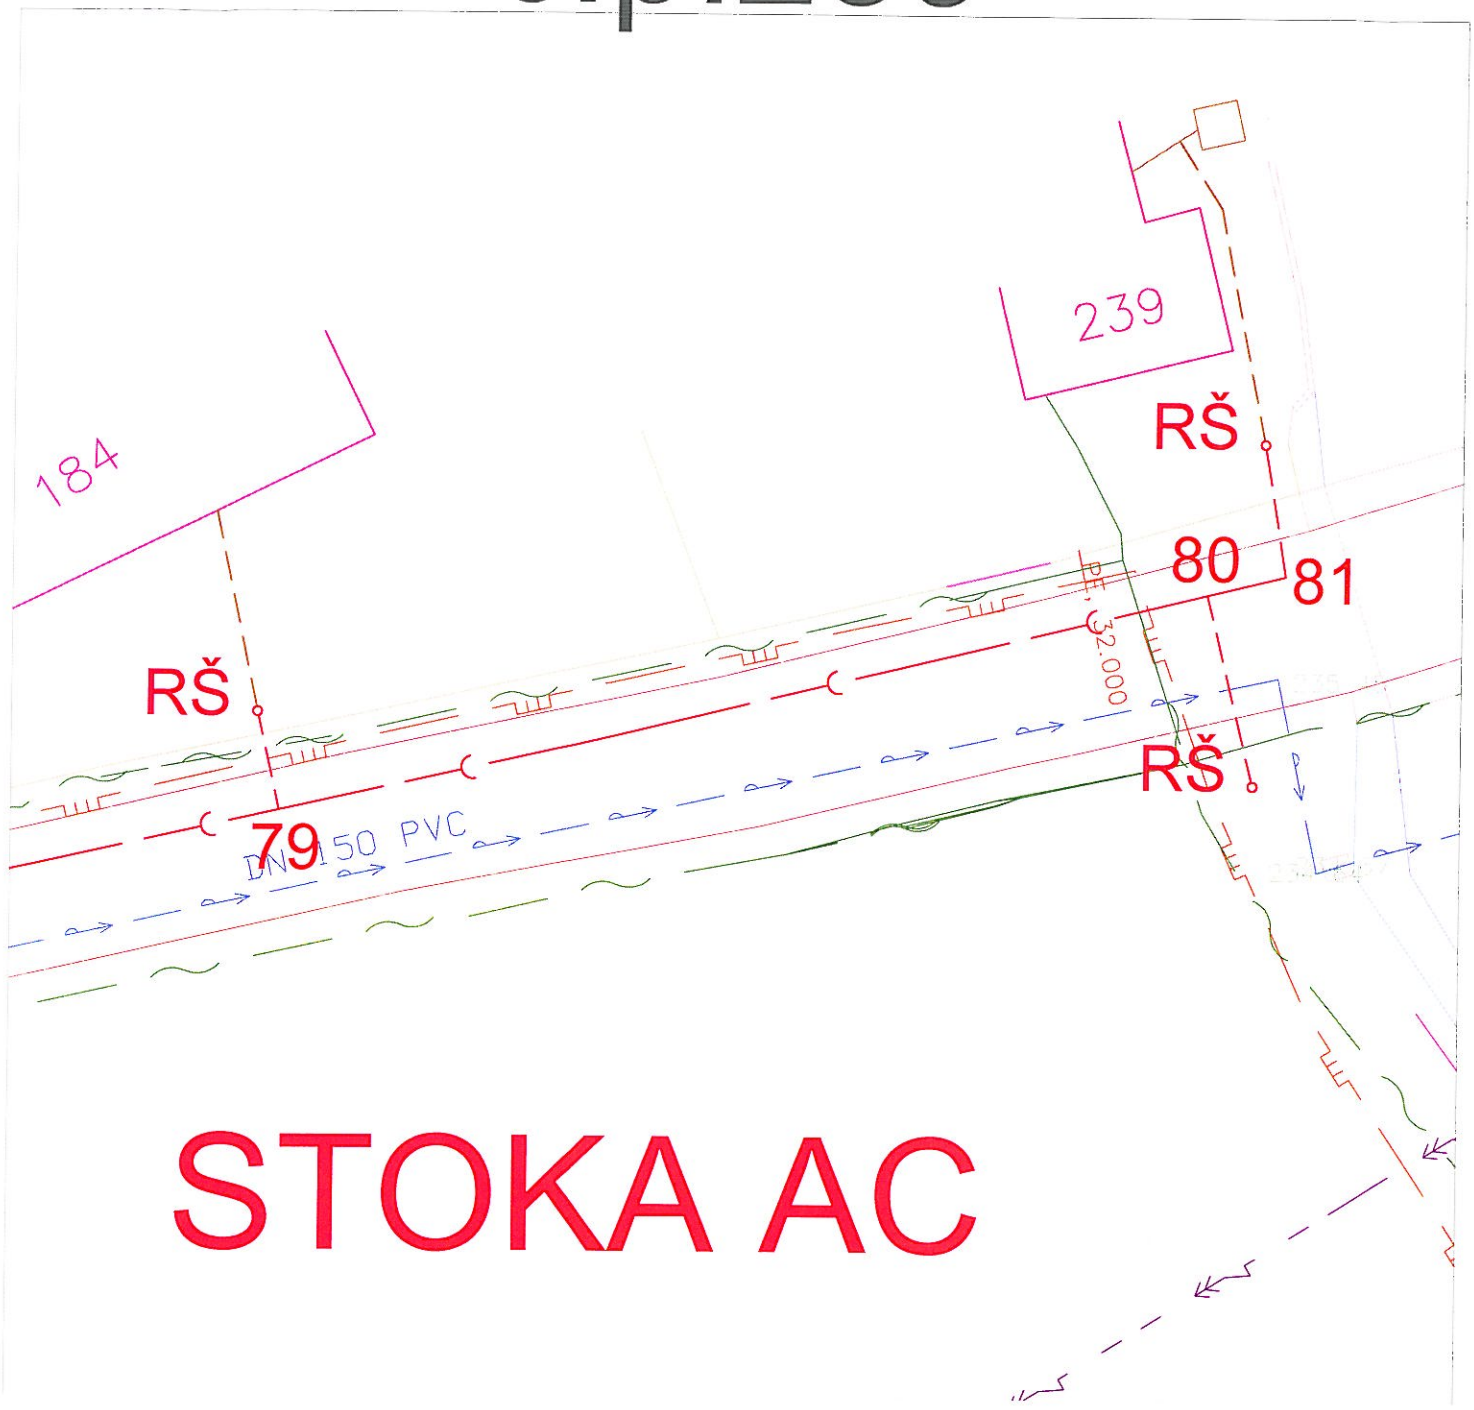

LEGENDA:

- navržená trasa splaškové kanalizace DN300
- veřejná část přípojky
- revizní šachta
- soukromá část přípojky
- soukromá část přípojky stávající potrubí
- stávající septik, žumpa

stávající sítě:

- vodovod
- plynovod
- telefon
- elektro NN - podzemní
- elektro VN - nadzemní

ostatní:

- komunikace
- oplocení
- obrys objektu