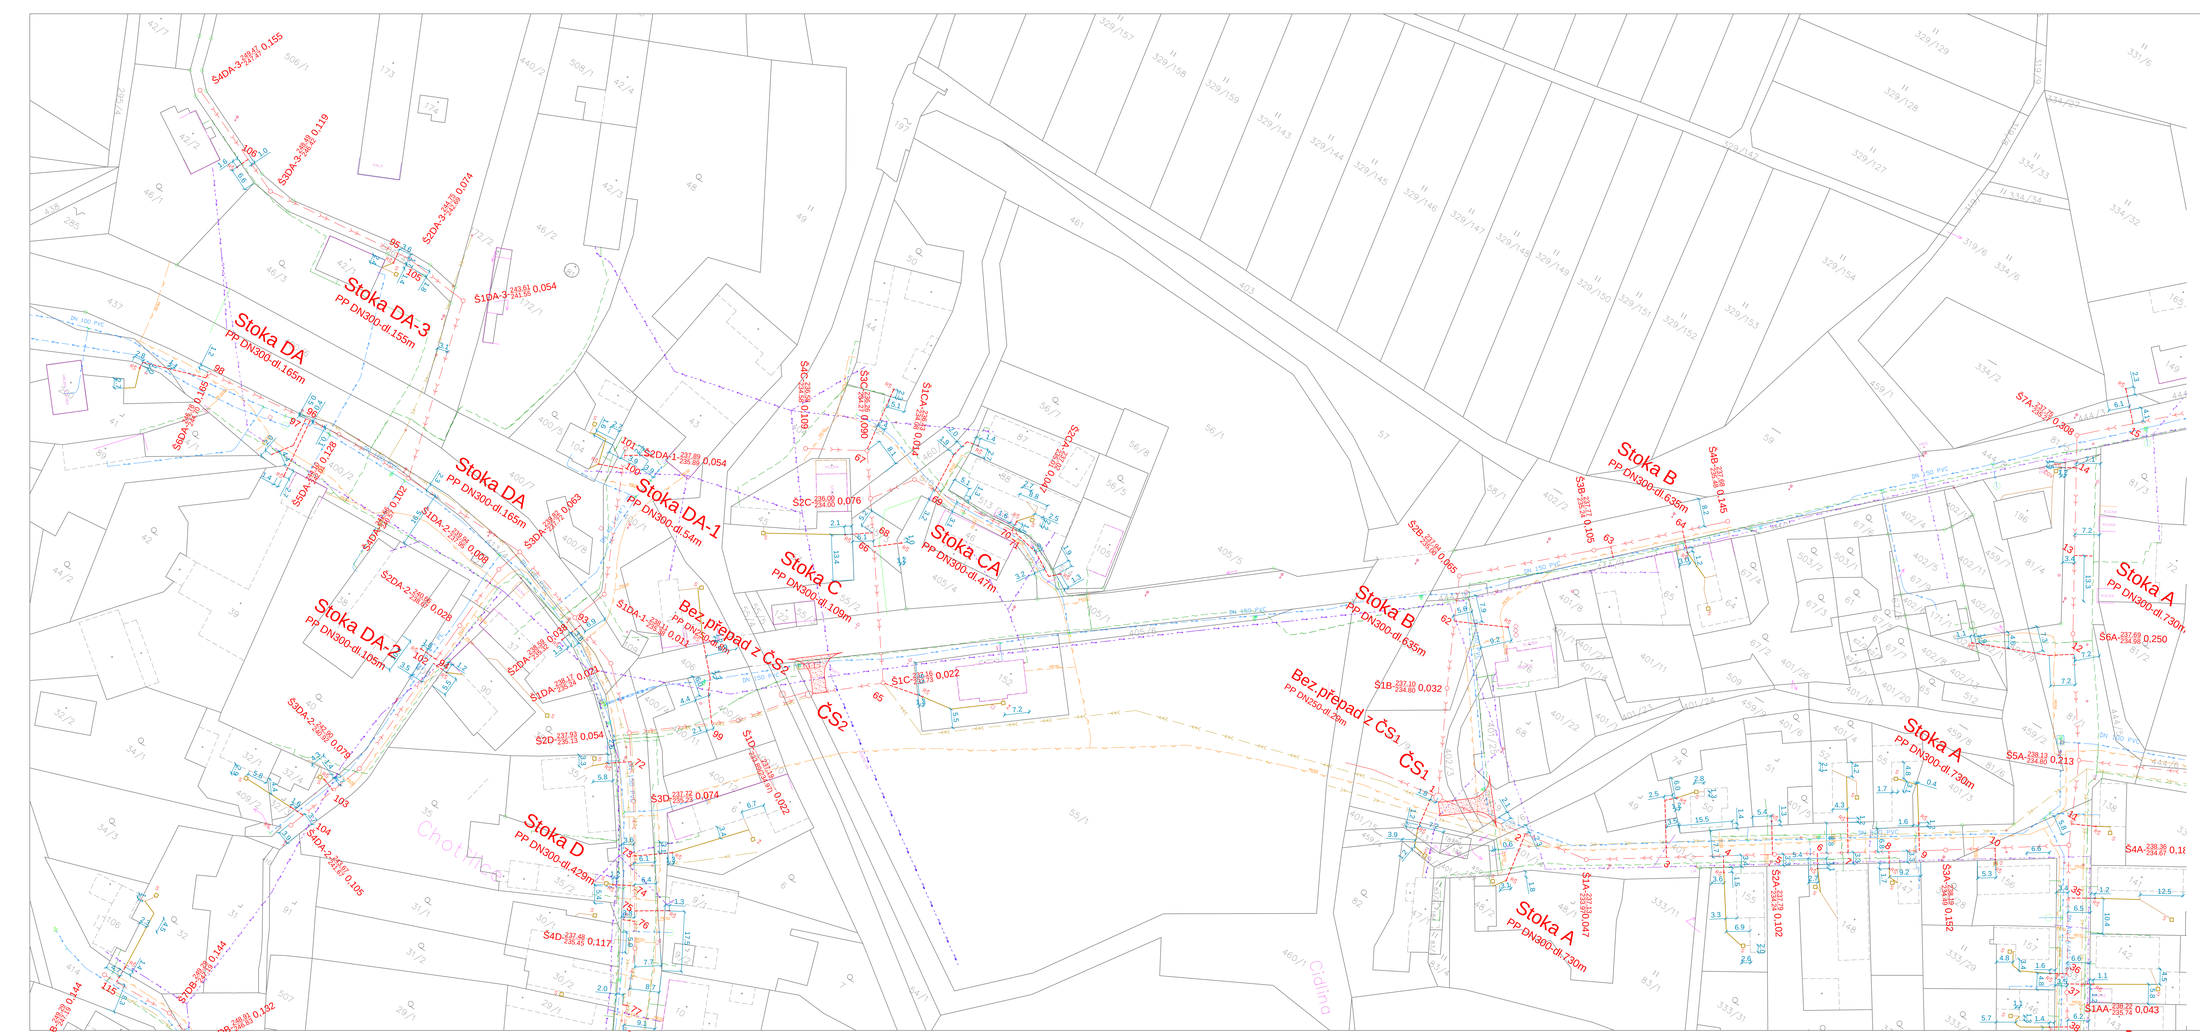

KLAD LISTŮ:

LEGENDA:

- splašková kanalizační přípojka
- revizní šachta
- splašková kanalizace - povolená
- kanalizační šachta, čerpací stanice
- výtlačné potrubí PE - povolená
- kanalizační stanice
- parcelní číslo

stávající sítě:

- kanalizace
- vodovod
- NN/DOY STL plynovod
- O2 telefon metal
- O2 telefon optika
- ČEZ NN podzemní
- ČEZ NN nadzemní
- ČEZ VN nadzemní

Legenda označení šachet:

- a-číslo šachty na stoce
- b-označení hlavní stoky
- c-označení vedlejších větví na hlavní stoce
- d-šířka poklopu
- e-kóta dna
- f-stanoření v km

PODZEMNÍ VEDENÍ JSOU ZAKRESLENA INFORMATIVNĚ
PŘED ZAPOČETÍM ZEMNÍCH PRACÍ MUSÍ BÝT V TERÉNU PŘESNĚ VYTYČENA

Zodpovědný projektant	Roman Kratěna, aut. tech.	PROIS, a.s. Veverkova 1343 500 02 Hradec Králové DIČ-CZ-25943022 rklouček@seznam.cz	
Vypracoval	Ing. Roman Klouček		
Kraj: Královehradecký	Obec: Chotělice		
Investor: Obec Smidary, Náměstí Prof. Babáka 106, 50353 Smidary			
Akce: Kanalizační přípojky - Chotělice		Stupeň	DUS
		Datum	12/2017
		Zakázkové číslo	
		Formát	14xA4
Obsah: KATASTRÁLNÍ SITUACE - část A		Měřítko: 1:500	Číslo přílohy: B-02