


SI AKÉ SMKNOVICE

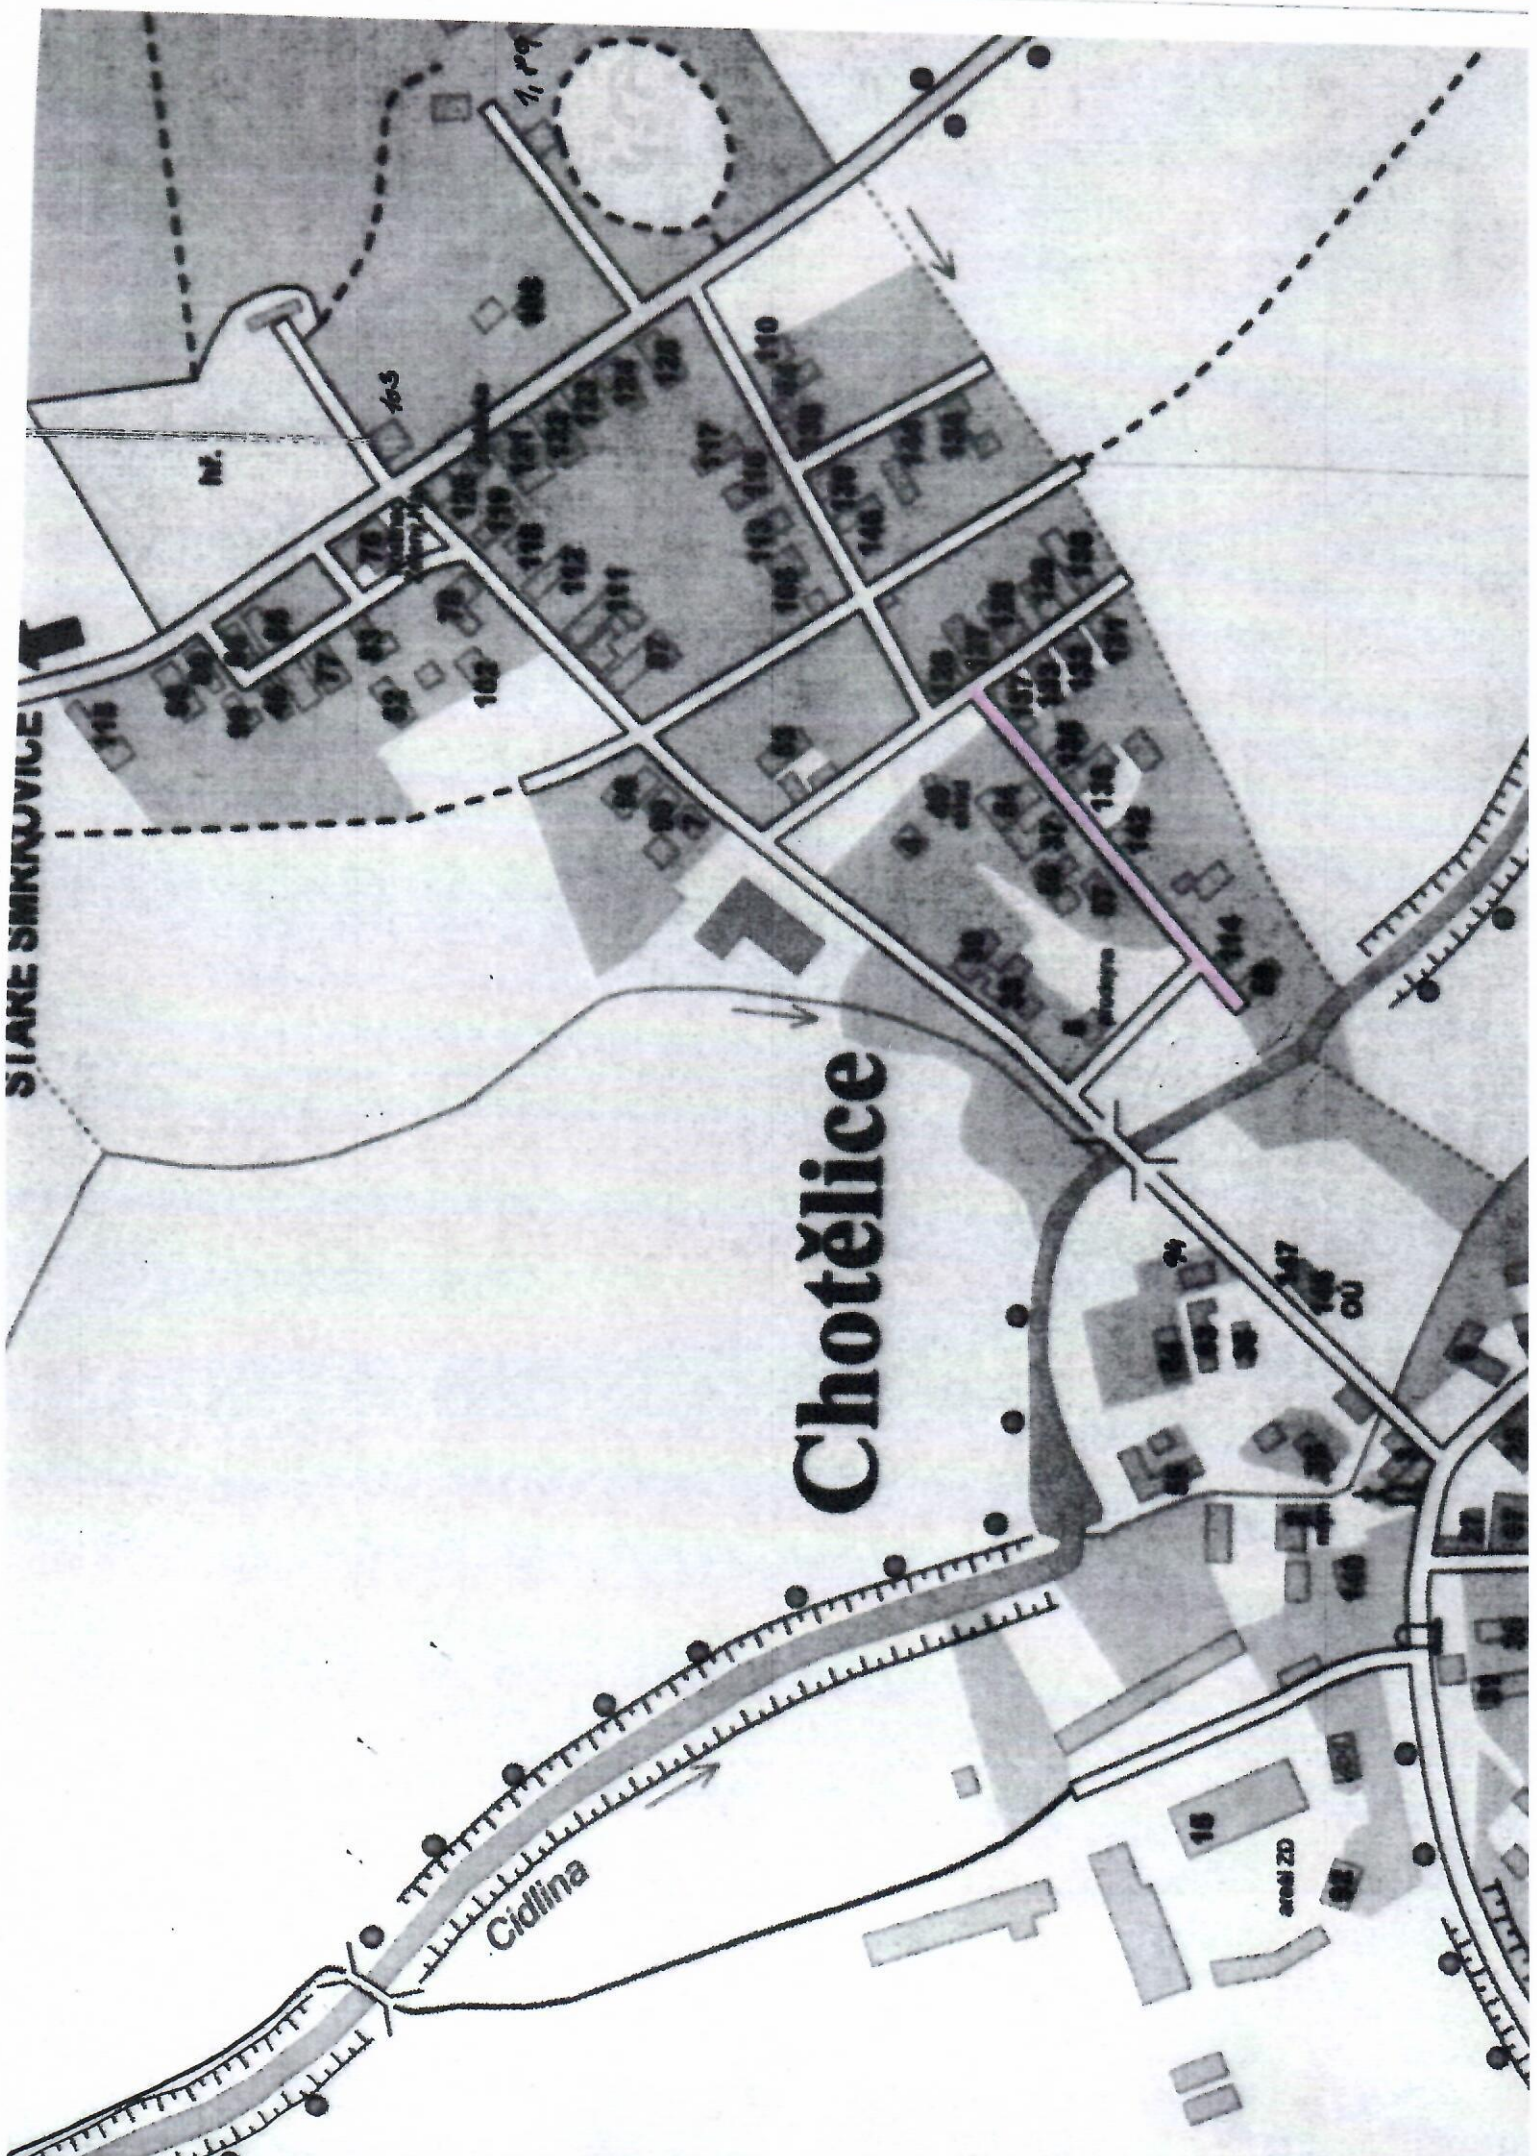

Chotělice

Čiollina

areál ZD

M.

103

100

110

74

87

80

16

82

11 219