


STAVEBNÍ PRÁCE

HOTOVÉ

XXX PROBIHAČI

PRÍPOJKY

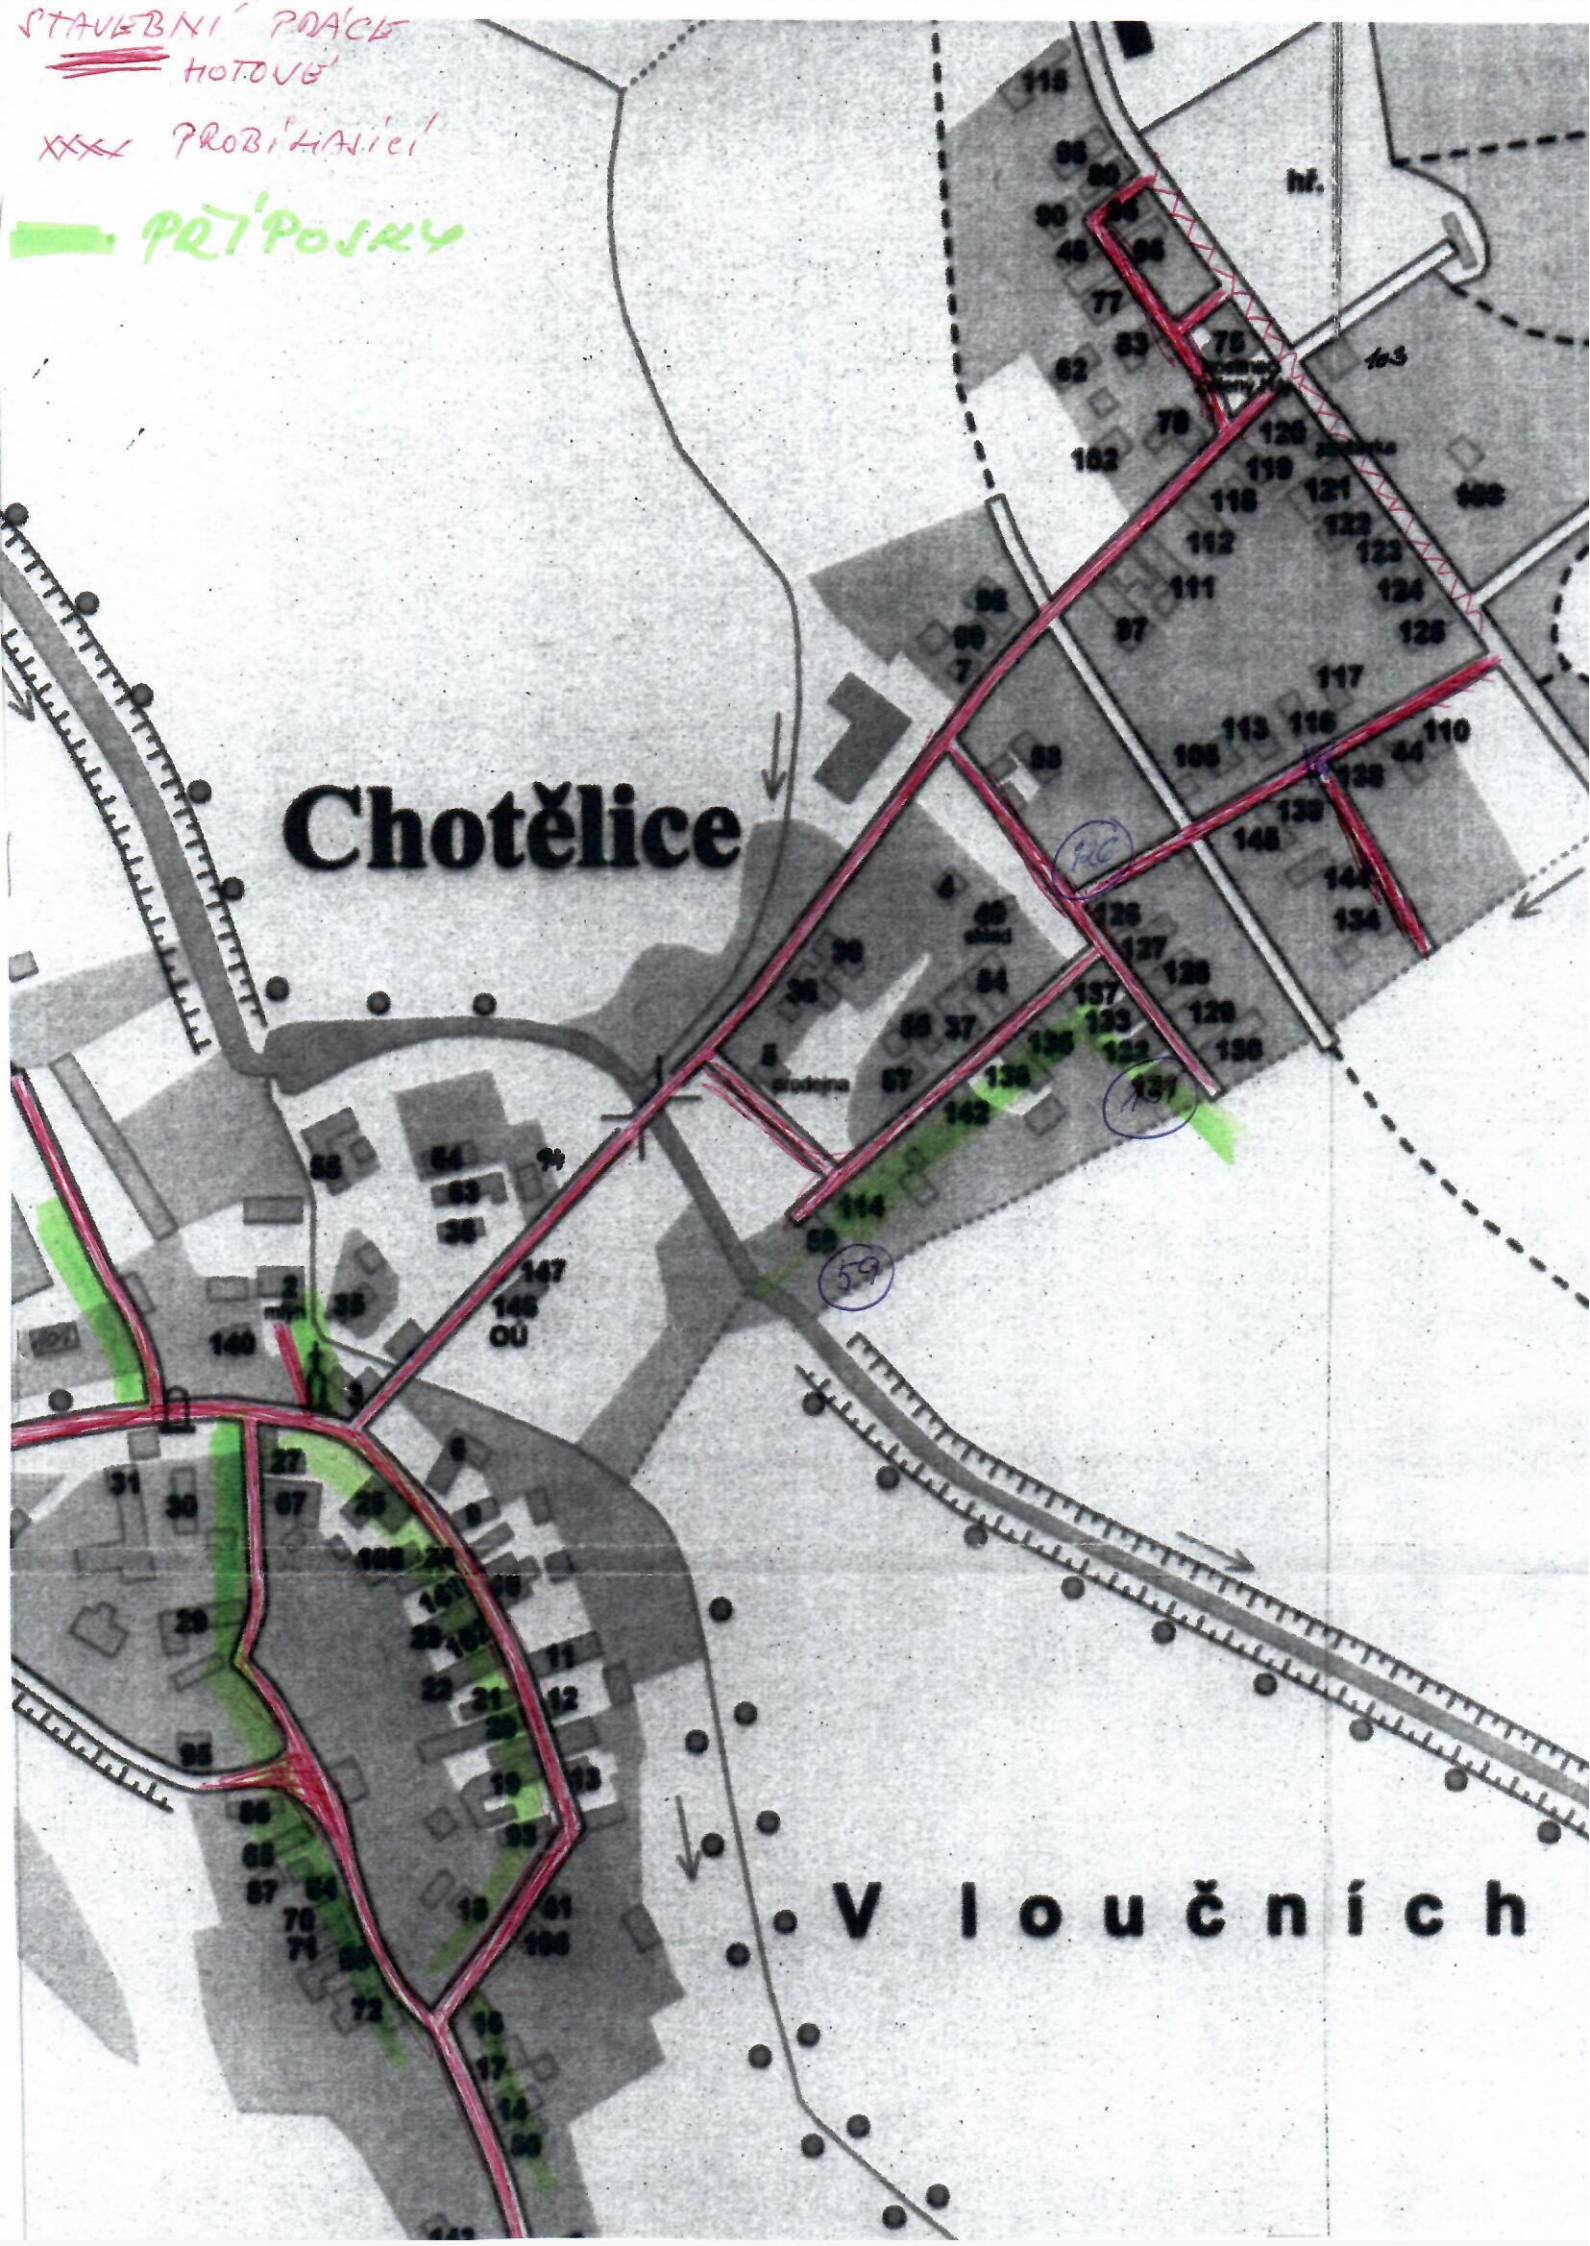

Chotělice

Vloučnicích