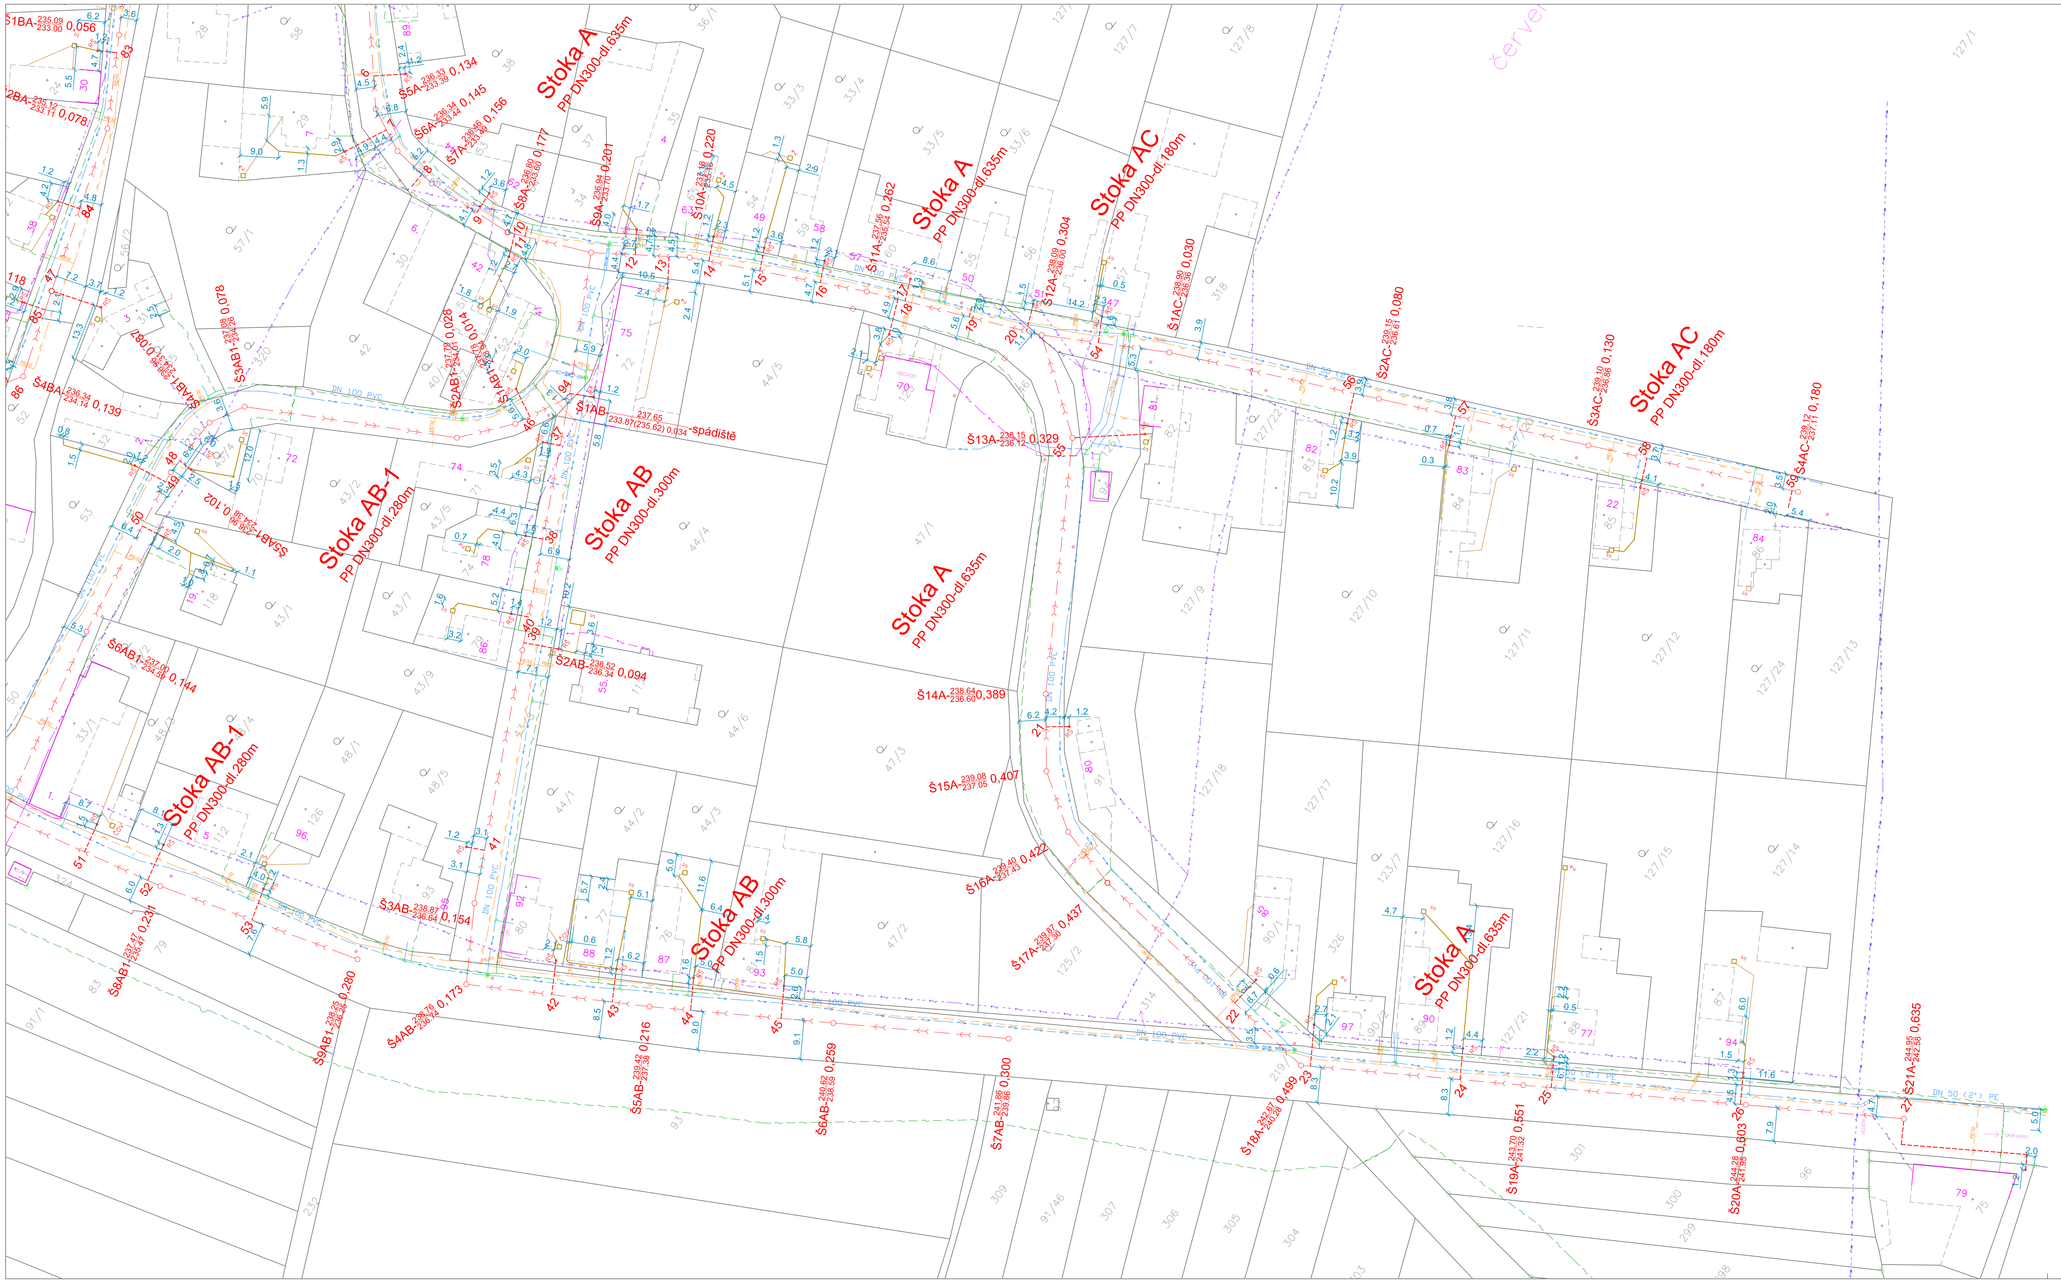

KLAD LISTŮ:

LEGENDA:

- splašková kanalizační přípojka
- revizní šachta
- splašková kanalizace - povolená
- kanalizační šachta, čerpací stanice
- výtlačné potrubí PE - povolená
- katastrální hranice
- parcelní číslo

stávající sítě:

- kanalizace
- vodovod
- INNOGY STL plynovod
- O2 telefon metal
- O2 telefon optika
- ČEZ NN podzemní
- ČEZ NN nadzemní
- ČEZ VN nadzemní

Legenda označení šachet:

Š 15A-239.08 237.05 0,110
a b c d e f

a-číslo šachty na stoce
b-označení hlavní stoky
c-označení vedlejších větví na hlavní stoce
d-kóta poklopu
e-kóta dna
f-staničení v km

PODZEMNÍ VEDENÍ JSOU ZAKRESLENA INFORMATIVNĚ
PŘED ZAPOČETÍM ZEMNÍCH PRACÍ MUSÍ BÝT V TERÉNU PŘESNĚ VYTYČENA

Zodpovědný projektant	Roman Kratěna, aut. tech.	PROIS, a.s. Veverkova 1343 500 02 Hradec Králové DIČ:CZ-25943022 rkloucek@seznam.cz	
Vypracoval	Ing. Roman Klouček		
Kraj: Královehradecký	Obec: Červeněves		
Investor: Obec Smidary, Náměstí Prof. Babáka 106, 50353 Smidary			
Akce: Kanalizační přípojky - Červeněves		Stupeň	DUS
		Datum	12/2017
		Zakázkové číslo	
		Formát	8xA4
Obsah: KATASTRÁLNÍ SITUACE - část B		Měřítko 1:500	Číslo přílohy: B-03