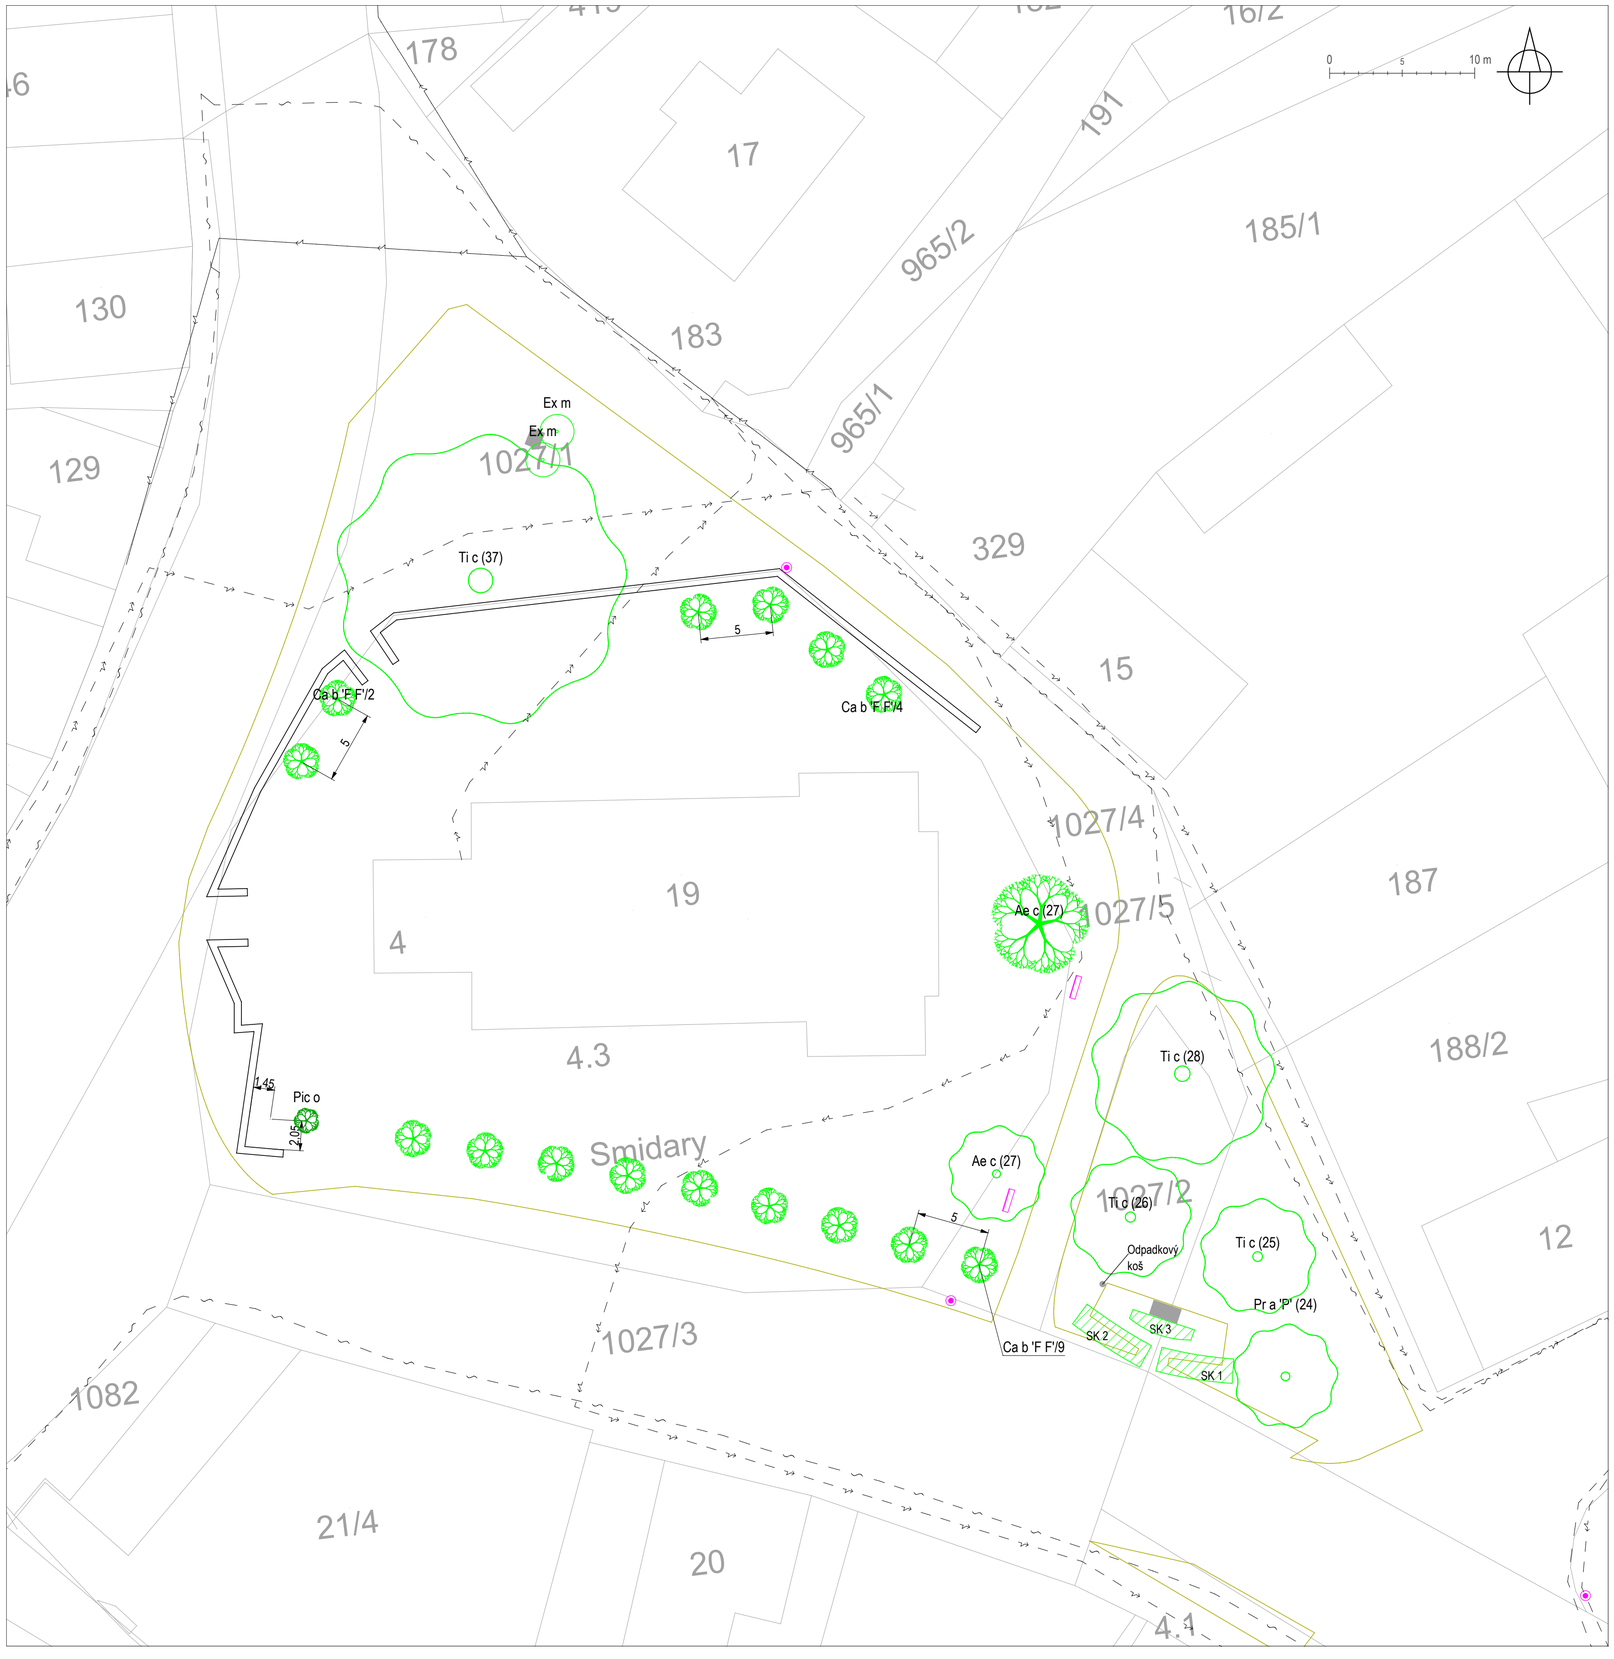

Výsadba keře za zdravotním středickem

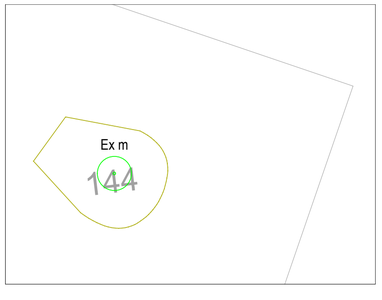

- nový strom
- nový keř
- stávající listnatý strom
- stávající jehličnatý strom
- stávající skupina dřevin
- nový záhon
- mlatová plocha
- lavička

	Projektovala Ing. Hana Josefiová	Kreslila Ing. Hana Josefiová	Kontroloval Tomáš Chocenský	OK ZAHRADY s.r.o., Nový Bydžov Datum	listopad 2018
Kraj	Královéhradecký	Místo	Smidary	Formát	A1 zmenšený
Investor	Obec Smidary			Měřítko	1:250
Stavba	Revitalizace zeleně			Zakázkové č.	H290
Objekt	Okolí kostela			Archivní č.	H290
Výkres navrhovaného stavu				Číslo výkresu	12