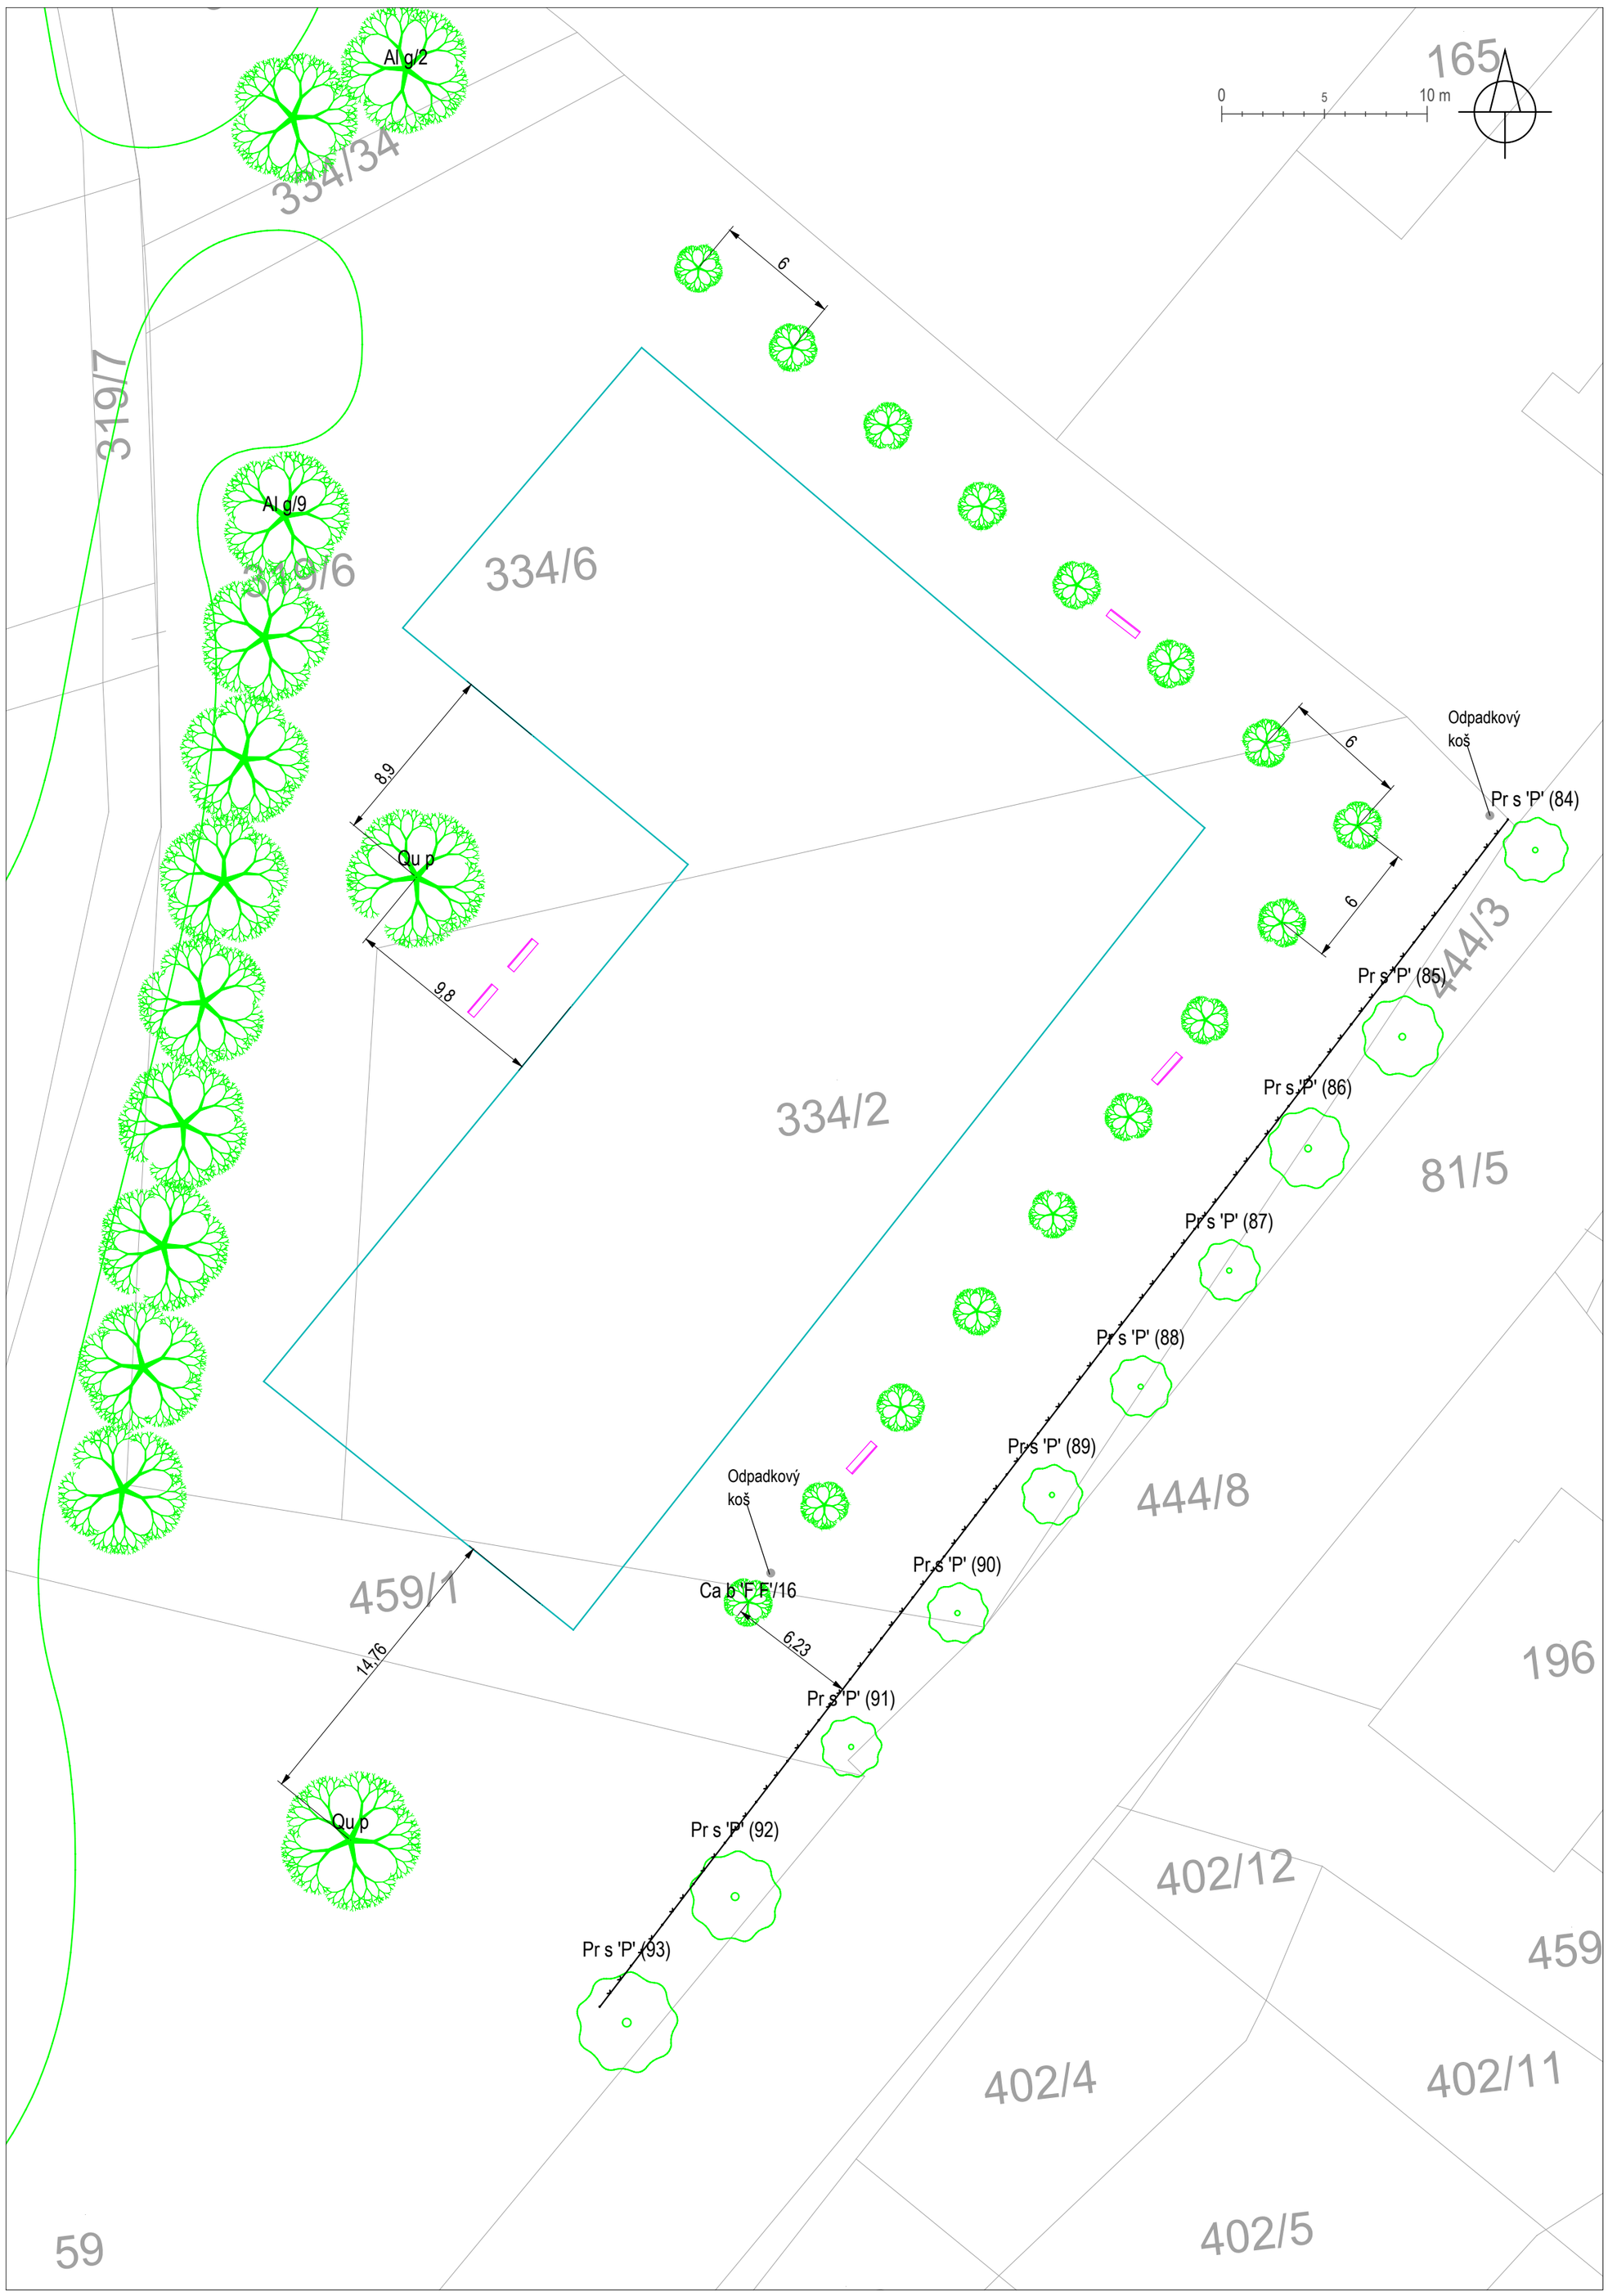

- nový strom
- nový keř
- stávající listnatý strom
- stávající jehličnatý strom
- stávající skupina dřevin
- nový záhon
- mlatová plocha
- dlážděná plocha stávající
- dlážděná pocha nová
- lavička

	Projektovala Ing. Hana Josefiová	Kreslila Ing. Hana Josefiová	Kontroloval Tomáš Chocenský	OK ZAHRADY s.r.o., Nový Bydžov Datum	listopad 2018
Kraj	Královéhradecký	Místo	Chotělice	Formát	A2
Investor	Obec Smidary			Měřítko	1:250
Stavba	Revitalizace zeleně			Zakázkové č.	H290
Objekt	Vodní nádrž			Archivní č.	H290
Výkres navrhovaného stavu				Číslo výkresu	14