




ŘEZ 3

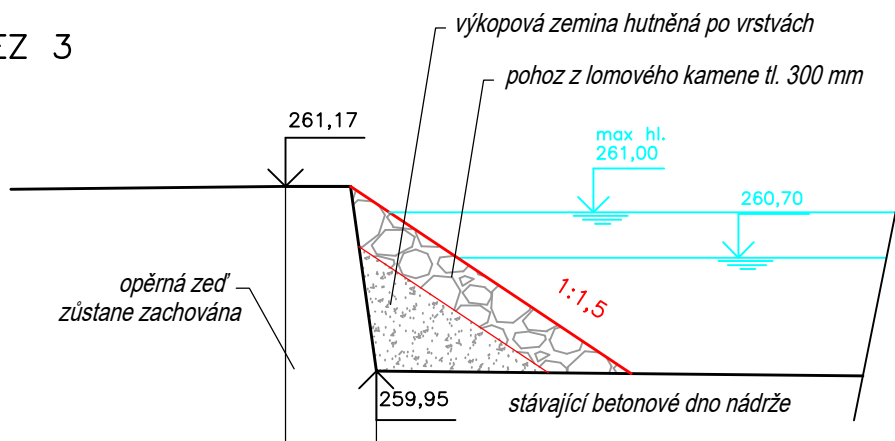


ŘEZ 4

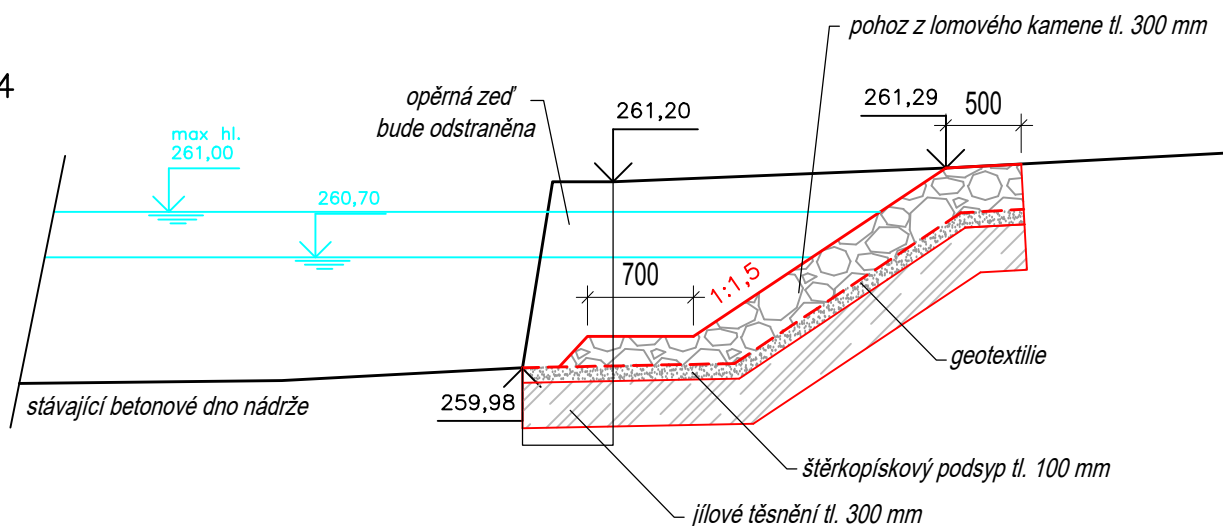

ŘEZ 5

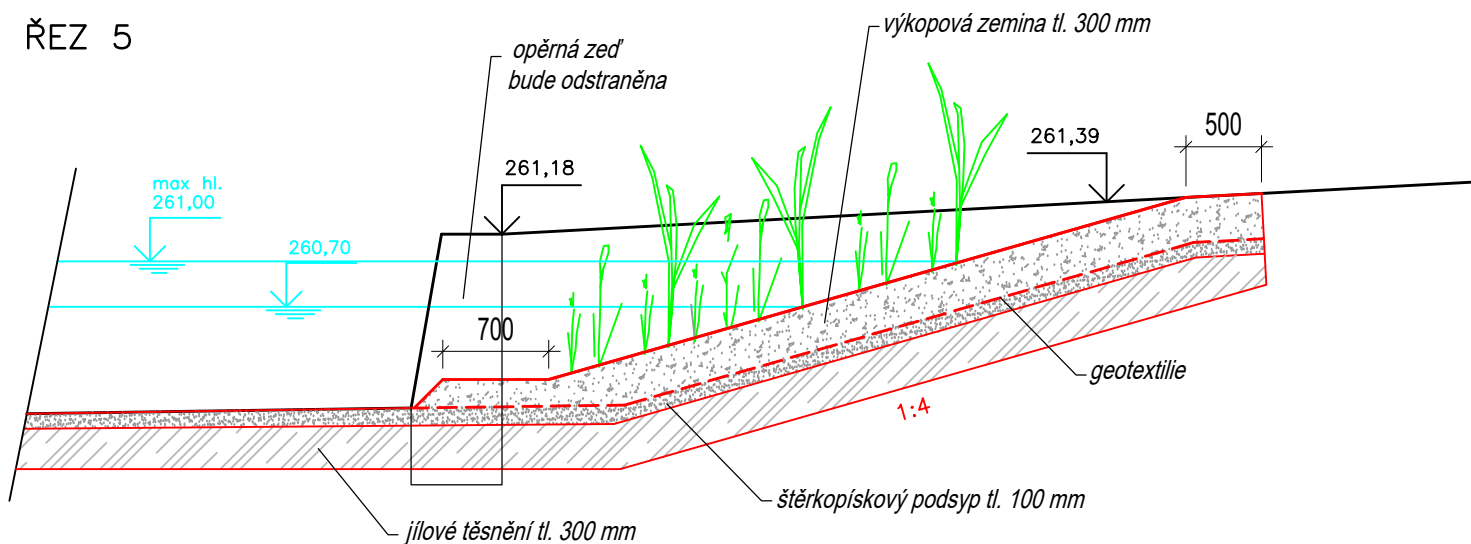

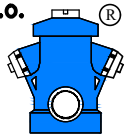VYPRACOVAL	KONTROLOVAL	ZODP. PROJ.	HIP	PROVOD inž. spol. s r.o. V Podhájí 226/28 400 01 Ústí n/L tel.: 475 201 580 provod@provod.cz http://www.provod.cz			
Ing. Š. Bereniová	Ing. Jakub Hajdina	Ing. Petr Plichta	Ing. Petr Plichta				
INVESTOR: Obec Smidary, Mám. Prof. Babáka 106, 503 53 Smidary				FORMÁT	1x4	ČÍSLO PARÉ	
STUPEŇ: Dokumentace pro vydání společného povolení				DATUM	10/2022		
STAVBA: <							