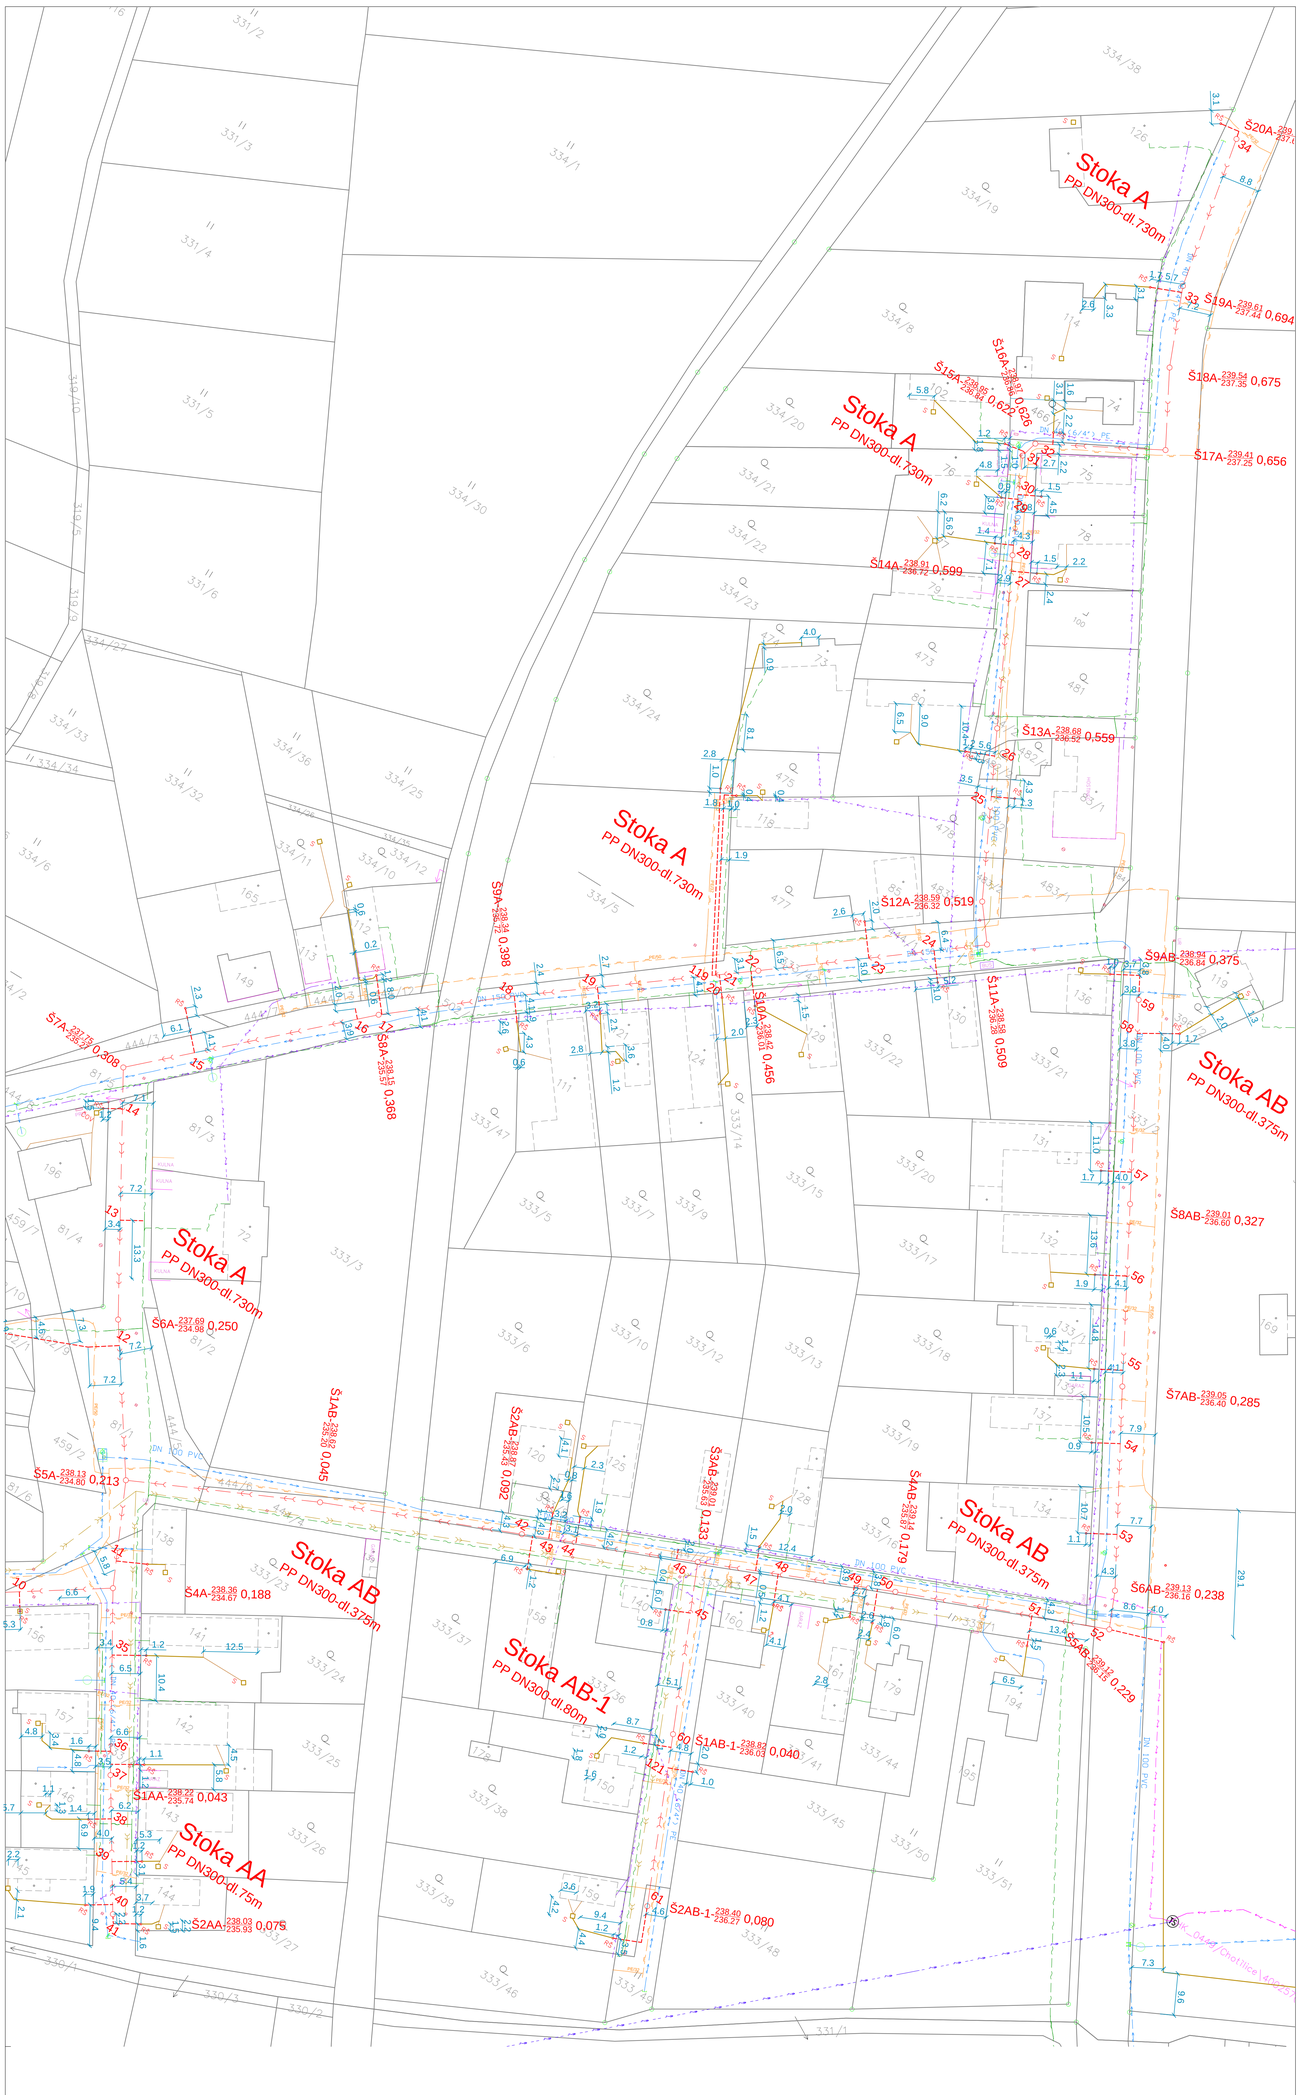
Stoka A
PP DN300-dl.730m
Stoka AB
PP DN300-dl.375m
Stoka AA
PP DN300-dl.75m
Stoka AB-1
PP DN300-dl.80m
Š20A-239.34 237.0 0,34
Š19A-239.61 237.44 0,694
Š18A-239.54 237.35 0,675
Š17A-239.41 237.26 0,656
Š15A-238.95 238.36 0,625
Š14A-238.91 236.72 0,599
Š13A-238.68 236.52 0,559
Š12A-239.59 236.32 0,519
Š11A-238.58 236.28 0,509
Š10A-238.10 236.02 0,456
Š9A-238.34 236.72 0,398
Š9AB-239.94 236.84 0,375
Š8AB-239.01 236.60 0,327
Š7AB-239.05 236.40 0,285
Š6AB-239.13 236.16 0,238
Š5AB-239.12 236.15 0,229
Š4AB-238.14 235.97 0,179
Š3AB-238.09 235.93 0,133
Š2AB-238.87 235.43 0,092
Š1AB-238.82 235.20 0,045
Š7A-237.75 234.42 0,308
Š6A-237.69 234.98 0,250
Š5A-239.13 234.80 0,213
Š4A-238.36 234.67 0,188
Š1A-238.22 235.74 0,043
Š1AB-1-238.82 236.03 0,040
Š2AB-1-238.40 236.27 0,080
PP DN300-dl.730m
PP DN300-dl.375m
PP DN300-dl.80m
PP DN300-dl.75m
