


SITUACE - ULICE ZAHRADNÍ
M 1:250

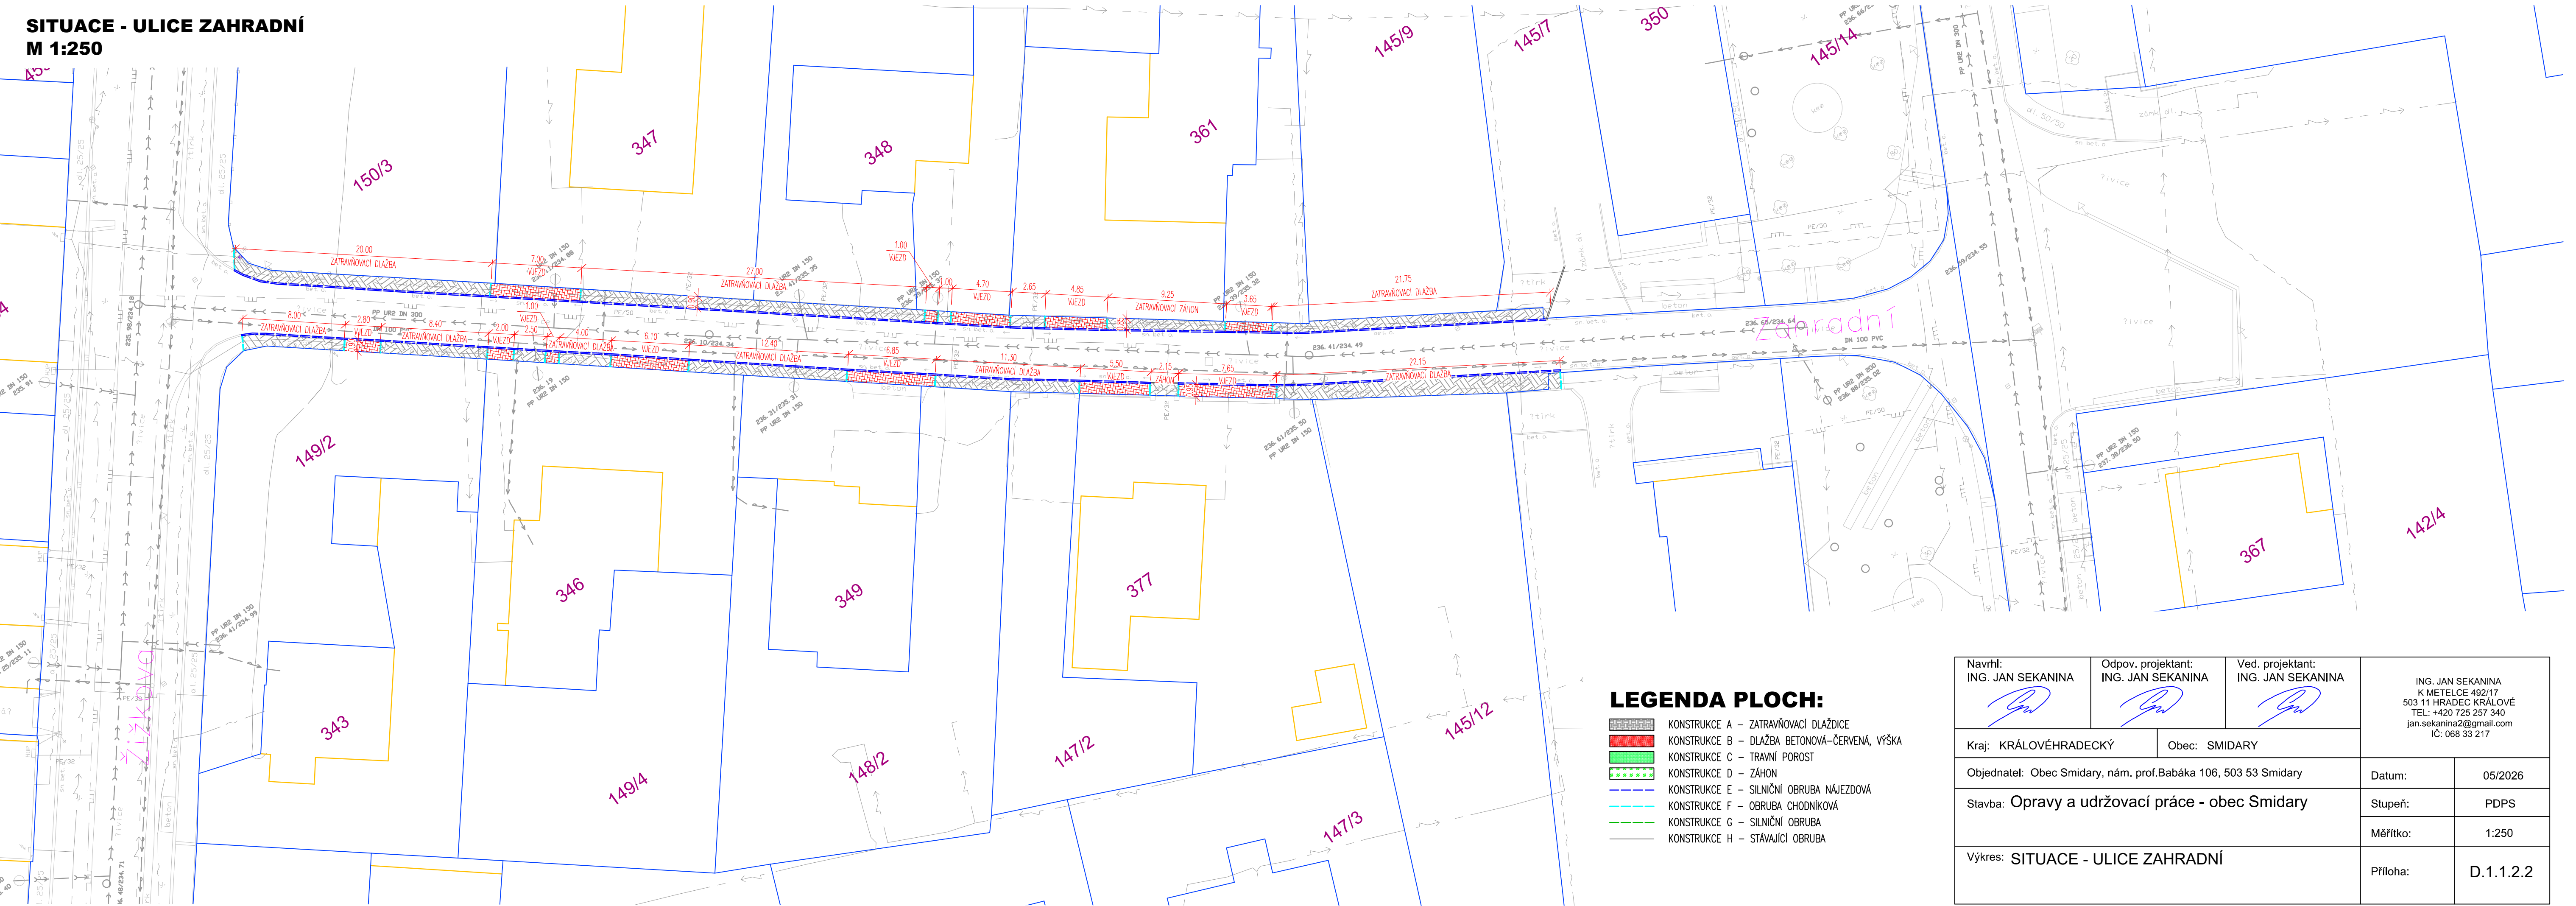

LEGENDA PLOCH:

- KONSTRUKCE A – ZATRAVNŮVACÍ DLAŽDBICE
- KONSTRUKCE B – DLAŽBA BETONOVÁ–ČERVENÁ, VÝŠKA
- KONSTRUKCE C – TRAVNÍ POROST
- KONSTRUKCE D – ZAHON
- KONSTRUKCE E – SILNIČNÍ OBRUBA NÁJEZDOVÁ
- KONSTRUKCE F – OBRUBA CHODNÍKOVÁ
- KONSTRUKCE G – SILNIČNÍ OBRUBA
- KONSTRUKCE H – STÁVAJÍCÍ OBRUBA

Navrhl: ING. JAN SEKANINA 		Odpov. projektant: ING. JAN SEKANINA 		Ved. projektant: ING. JAN SEKANINA 		ING. JAN SEKANINA K METELCE 492/17 503 11 HRADEC KRÁLOVÉ TEL: +420 725 257 340 jan.sekanina2@gmail.com IČ: 068 33 217	
Kraj: KRÁLOVÉHRADECKÝ				Obec: SMIDARY			
Objednatel: Obec Smidary, nám. prof.Babáka 106, 503 53 Smidary						Datum:	05/2026
Stavba: Opravy a udržovací práce - obec Smidary						Stupeň:	PDPS
						Měřítko:	1:250
Výkres: SITUACE - ULICE ZAHRADNÍ						Příloha:	D.1.1.2.2