


SITUACE - ULICE DRUŽSTEVNÍ
M 1:250

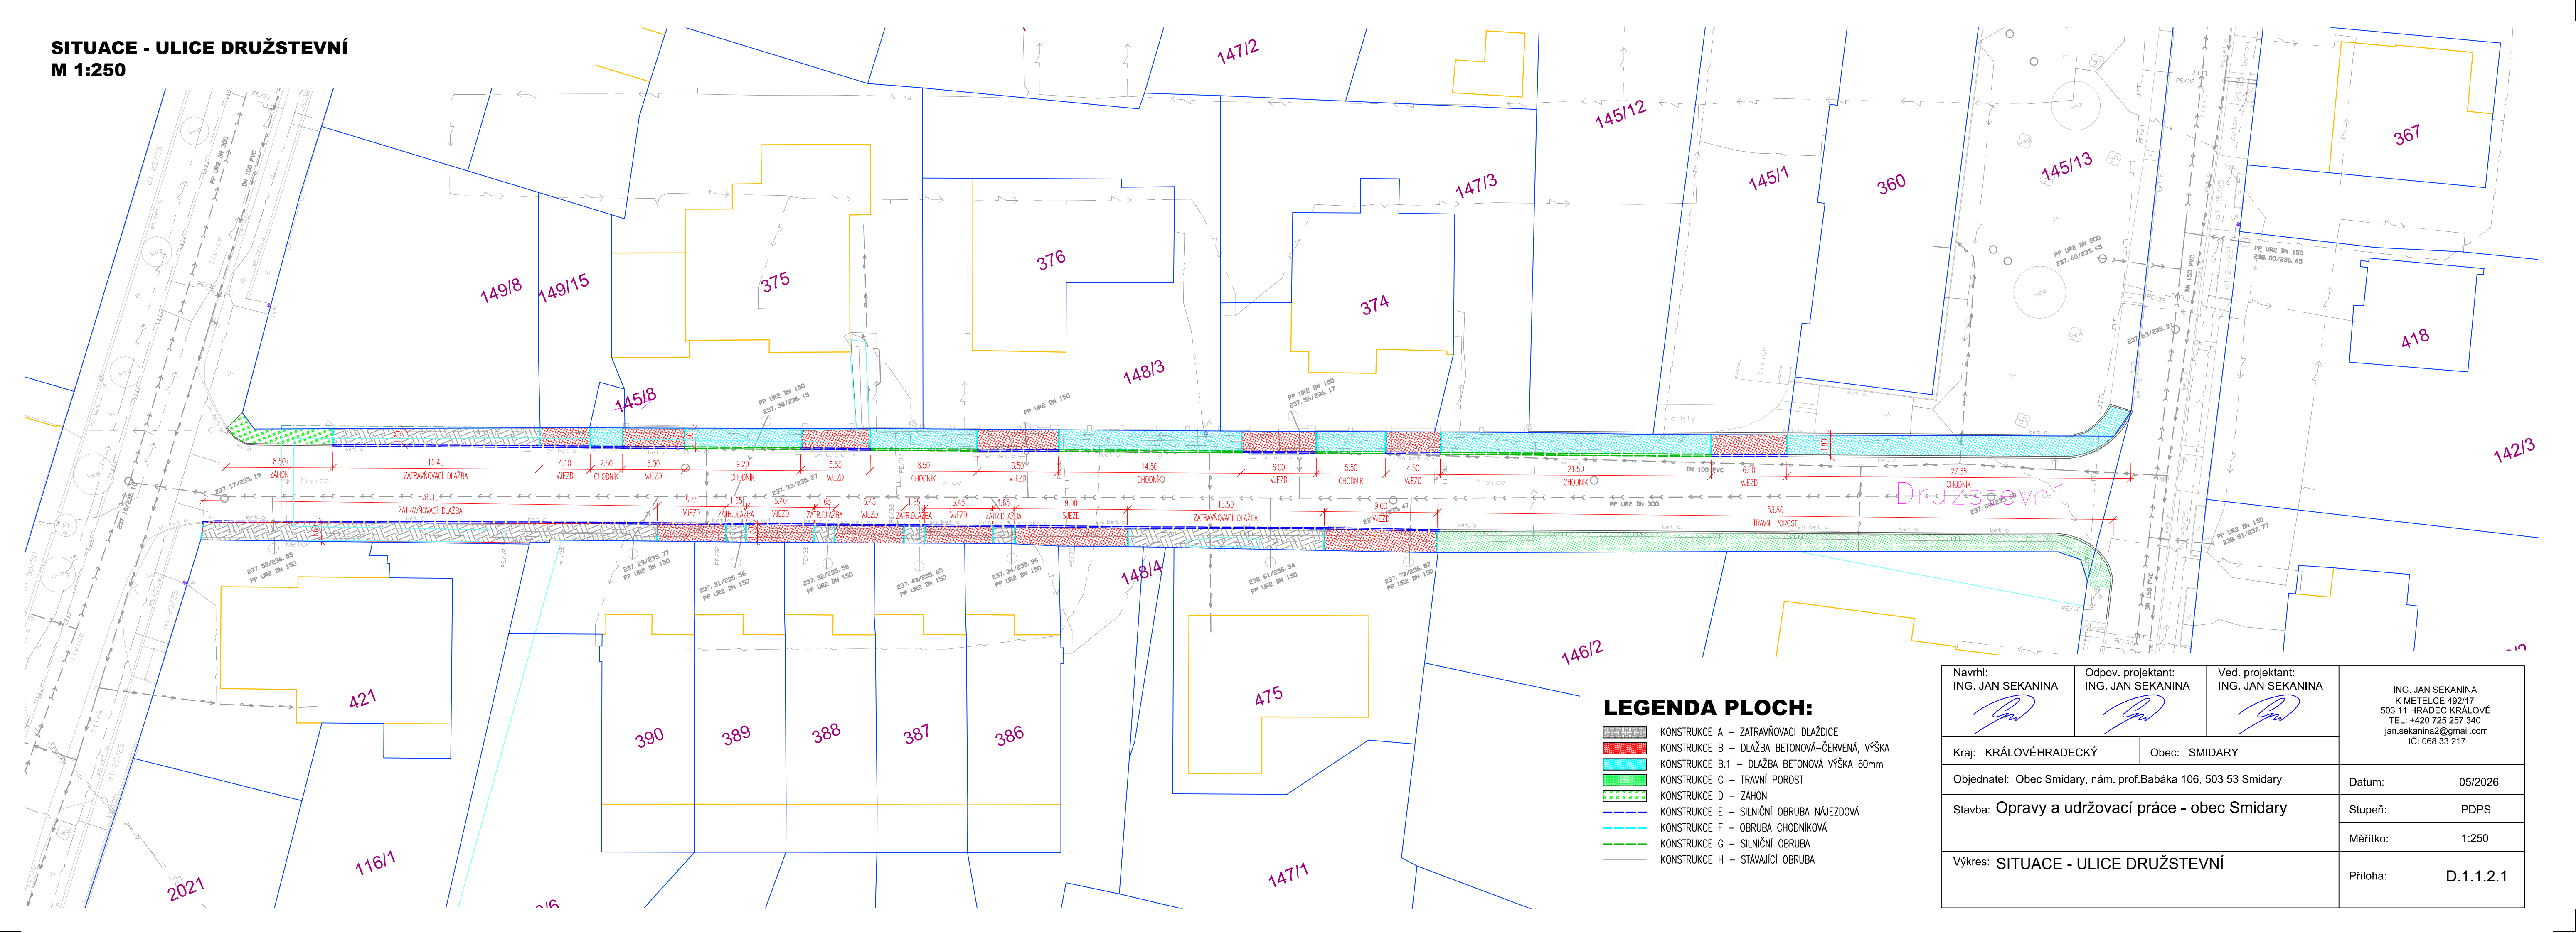

LEGENDA PLOCH:

- KONSTRUKCE A - ZATRAVNŮVACÍ DLAŽDICE
- KONSTRUKCE B - DLAŽBA BETONOVÁ-ČERVENÁ, VÝŠKA
- KONSTRUKCE B.1 - DLAŽBA BETONOVÁ VÝŠKA 60mm
- KONSTRUKCE C - TRAVNÍ POROST
- KONSTRUKCE D - ZÁHON
- KONSTRUKCE E - SILNIČNÍ OBRUBA NÁJEZDOVÁ
- KONSTRUKCE F - OBRUBA CHODNÍKOVÁ
- KONSTRUKCE G - SILNIČNÍ OBRUBA
- KONSTRUKCE H - STÁVAJÍCÍ OBRUBA

Navrhl: ING. JAN SEKANINA 		Odpov. projektant: ING. JAN SEKANINA 		Ved. projektant: ING. JAN SEKANINA 		ING. JAN SEKANINA K METELCE 492/17 503 11 HRADEC KRÁLOVÉ TEL: +420 725 257 340 jan.sekanina2@gmail.com IČ: 068 33 217	
Kraj: KRÁLOVÉHRADECKÝ			Obec: SMIDARY				
Objednatel: Obec Smidary, nám. prof.Babáka 106, 503 53 Smidary						Datum:	05/2026
Stavba: Opravy a udržovací práce - obec Smidary						Stupeň:	PDPS
						Měřítko:	1:250
Výkres: SITUACE - ULICE DRUŽSTEVNÍ						Příloha:	D.1.1.2.1