


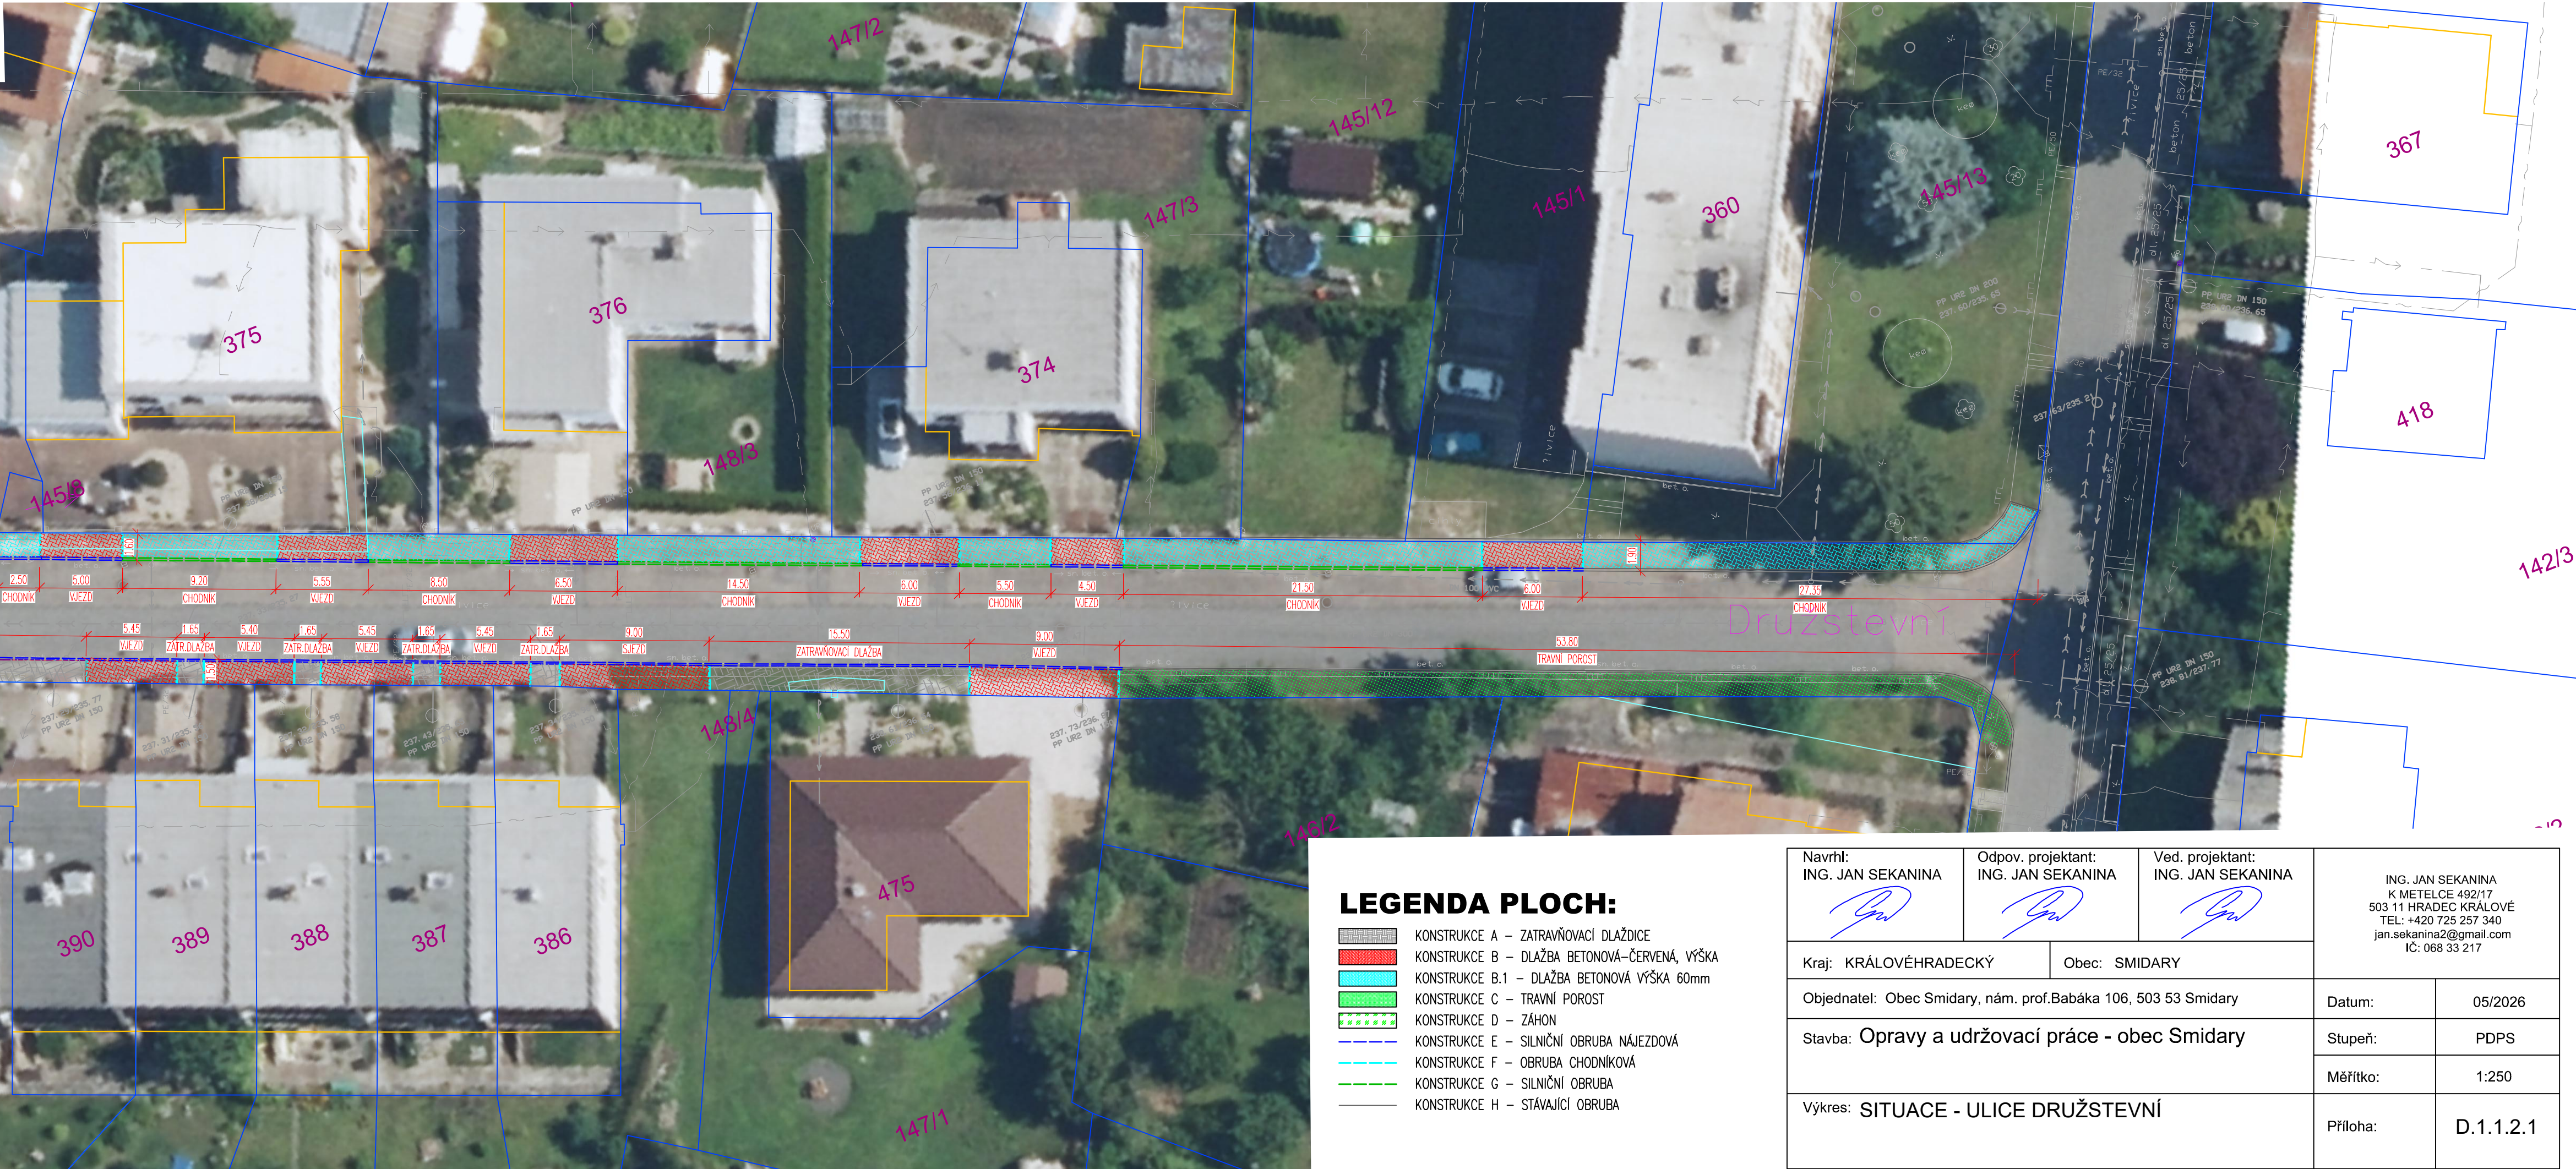

	KONSTRUKCE A – ZATRAVŇOVACÍ DLAŽDICE
	KONSTRUKCE B – DLAŽBA BETONOVÁ–ČERVENÁ, VÝŠKA
	KONSTRUKCE B.1 – DLAŽBA BETONOVÁ VÝŠKA 60mm
	KONSTRUKCE C – TRAVNÍ POROST
	KONSTRUKCE D – ZÁHON
	KONSTRUKCE E – SILNIČNÍ OBRUBA NÁJEZDOVÁ
	KONSTRUKCE F – OBRUBA CHODNIKOVÁ
	KONSTRUKCE G – SILNIČNÍ OBRUBA
	KONSTRUKCE H – STÁVAJÍCÍ OBRUBA

Navrh: ING. JAN SEKANINA 	Odpov. projektant: ING. JAN SEKANINA 	Ved. projektant: ING. JAN SEKANINA 	ING. JAN SEKANINA K METELCE 492/17 503 11 HRADEC KRÁLOVÉ TEL: +420 725 257 340 jan.sekanina2@gmail.com IČ: 068 33 217	
Kraj: KRÁLOVÉHRADECKÝ		Obec: SMIDARY		
Objednatel: Obec Smidary, nám. prof.Babáka 106, 503 53 Smidary			Datum:	05/2026
Stavba: Opravy a udržovací práce - obec Smidary			Stupeň:	PDPS
			Měřítko:	1:250
Výkres: SITUACE - ULICE DRUŽSTEVNÍ			Příloha:	D.1.1.2.1