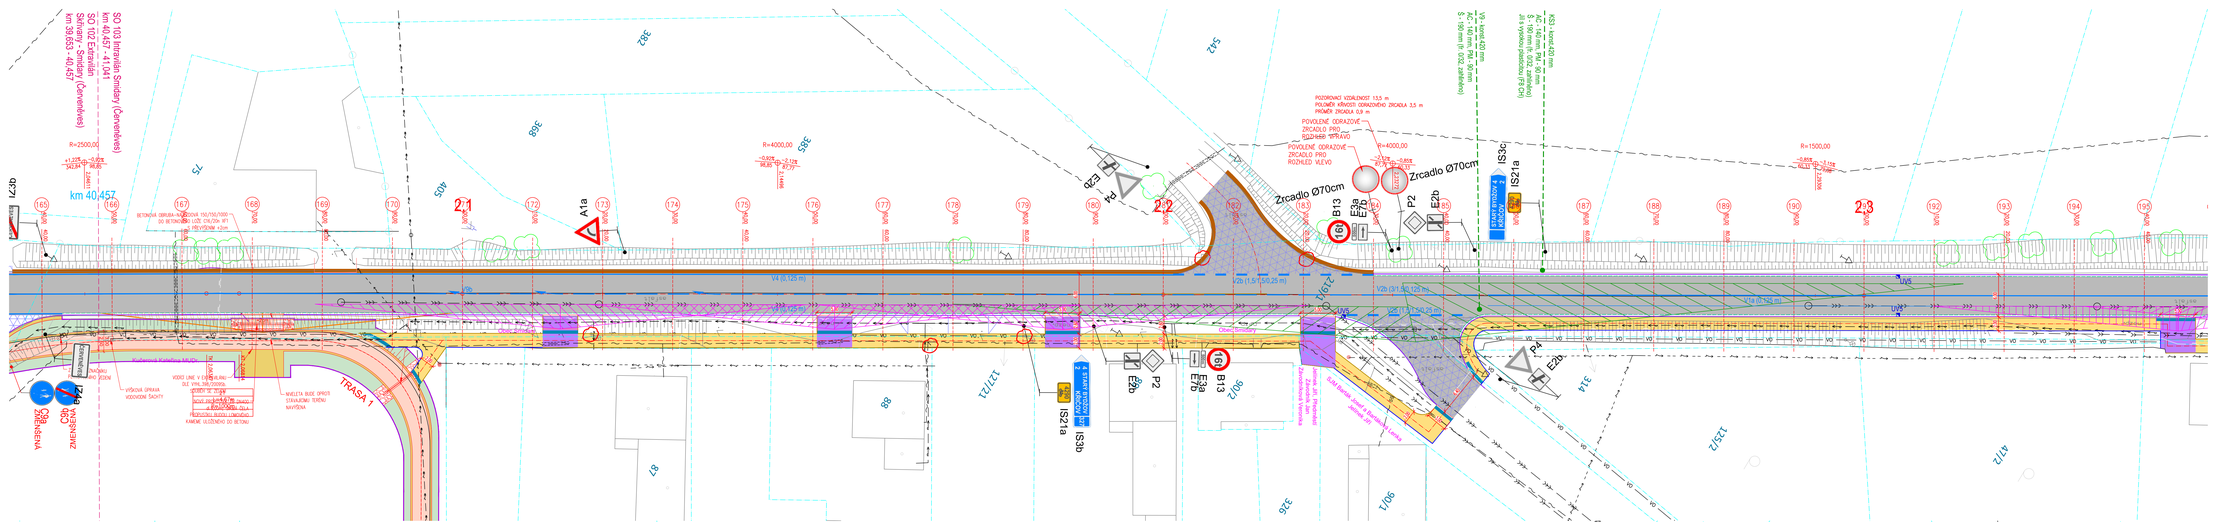
SO 103 Intravilán Smidary (Červeněves)
km 40,457 - 41,041
SO 102 Extravilán
Skřivany - Smidary (Červeněves)
km 39,653 - 40,457
km 40,457
TRASA 1
Zrcadlo Ø70cm
Zrcadlo Ø70cm
IS3b
IS21a
IS3c
IS21a
IS21a
IS3b
IS21a
IZ4a
IZ4a
IJ4b
IJ4b
P2
P4
E2b
E3a
E3b
B13
A1a
A2a
A3a
2.1
2.2
2.3
2.4
2.5
2.6
V4 (0,125 m)
V2b (1,5/1,50,25 m)
V2b (3/1,50,125 m)
V4 (0,5/0,50,25 m)
V4 (0,5/0,50,25 m)
V2b (1,5/1,50,25 m)
V2b (3/1,50,125 m)
V4 (0,125 m)
V4 (0,125 m)
V4 (0