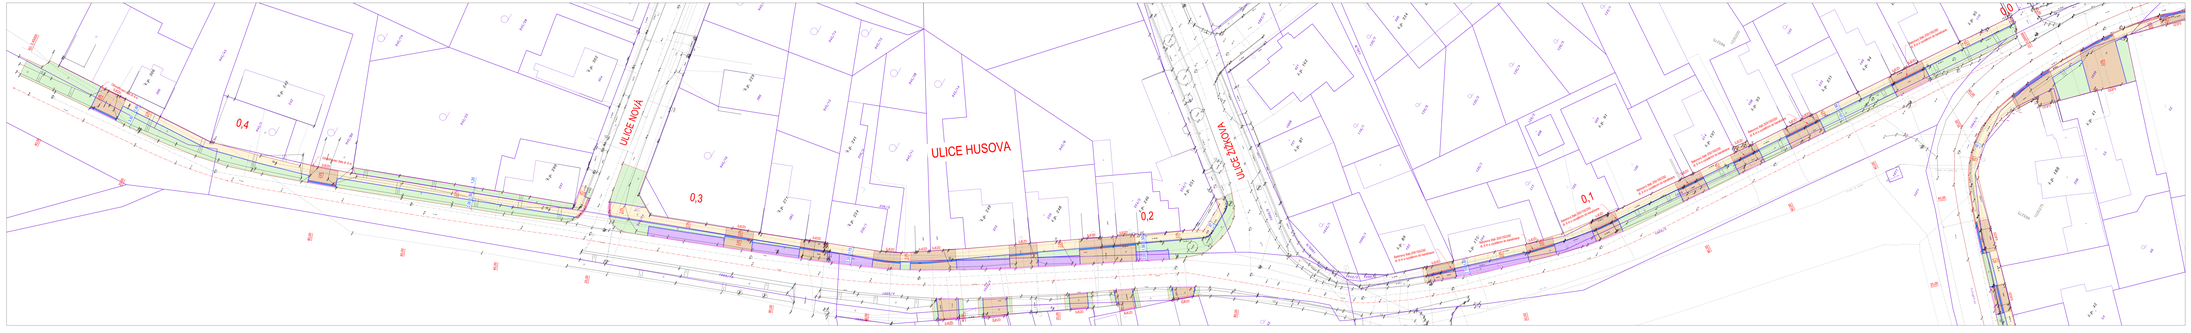
ULICE NOVÁ
ULICE HUSOVA
ULICE ŽIDOVA
0,4
0,3
0,2
0,1
0,0
ZMĚNA ZÁMKOVÉ DLAŽBY
ZMĚNA ZÁMKOVÉ DLAŽBY
ZMĚNA ZÁMKOVÉ DLAŽBY